




Схема розміщення об'єктів торгівлі під час проведення ярмарку по вул. Саксаганського, 69-75 в Голосіївському районі м. Києва

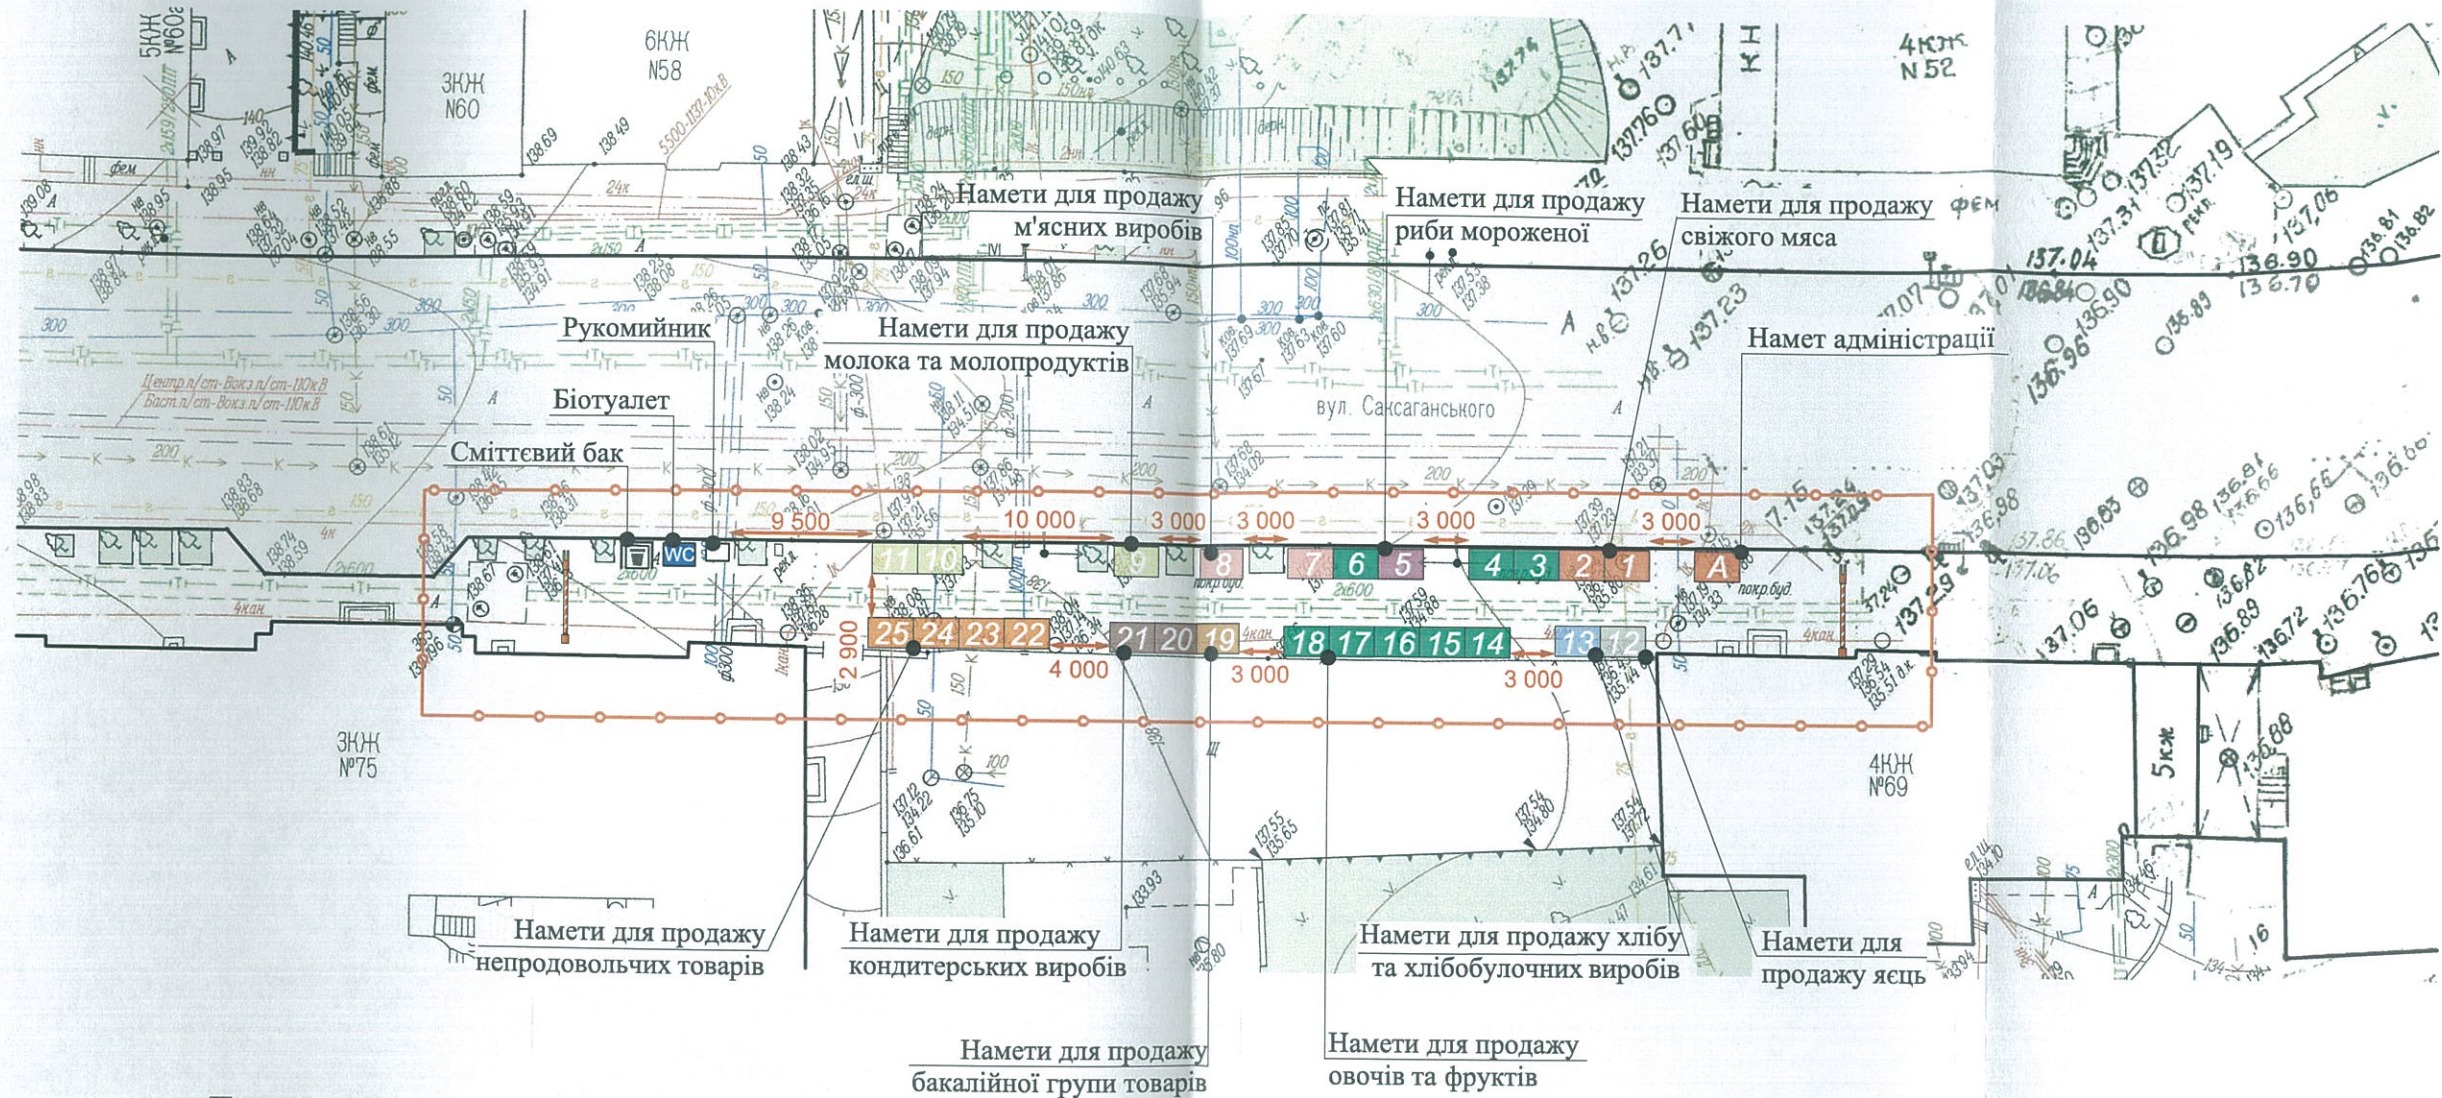

Техніко-економічні показники

№	Найменування	Колір	Кількість
1	М'ясо свіже	Білий	2
2	Молоко, молочні продукти	Зелений	3
3	Яйця	Сірий	1
4	Бакалійна група товарів	Жовтий	1
5	Хліб, хлібобулочні вироби	Синій	1
6	М'ясні вироби	Світло-сірий	2
7	Риба морожена	Пурпурний	1

8	Овочі, фрукти	Зелений	8
9	Кондитерські вироби	Світло-сірий	2
10	Непродовольча група товарів	Жовтий	4
11	Сад, город	Білий	0
12	Намет адміністрації	Червоний з буквою А	1
13	Біотуалет	Синій з буквою WC	1
14	Смітєві баки	Світло-сірий з смітєвим баком	1
15	Рукомийник	Білий з рукомийником	1

Торговельних місць 25 шт.

Умовні позначення:

- покриття проїздної частини;
- покриття пішохідної частини;
- газон;
- зелені насадження;
- ЛЕП;
- 123 - торговельні місця (2x3 м);
- А - намет адміністрації;
- WC - біотуалет;
- ☒ - смітєві баки;
- ☒ - рукомийник;
- ширина проходу;
- вхід/вихід на територію проведення ярмарку;
- межі ярмарку

Зм.	Кіл.	Лист	№ док.	Підпис	Дата	Схема розміщення об'єктів торгівлі під час проведення ярмарку по вул. Саксаганського, 69-75 в Голосіївському районі м. Києва		
Перевірив	Горбань					Стадія	Лист	Листів
Розробив	Максименко					П	4	7
Норм.контр.	Горбань					М 1:500		
						ТОВ "ГеоТопСервис"		