


Схема розміщення об'єктів торгівлі під час проведення сезонного ярмарку по вул. Генерала Алмазова, в Печерському р-ні., м.Києва:

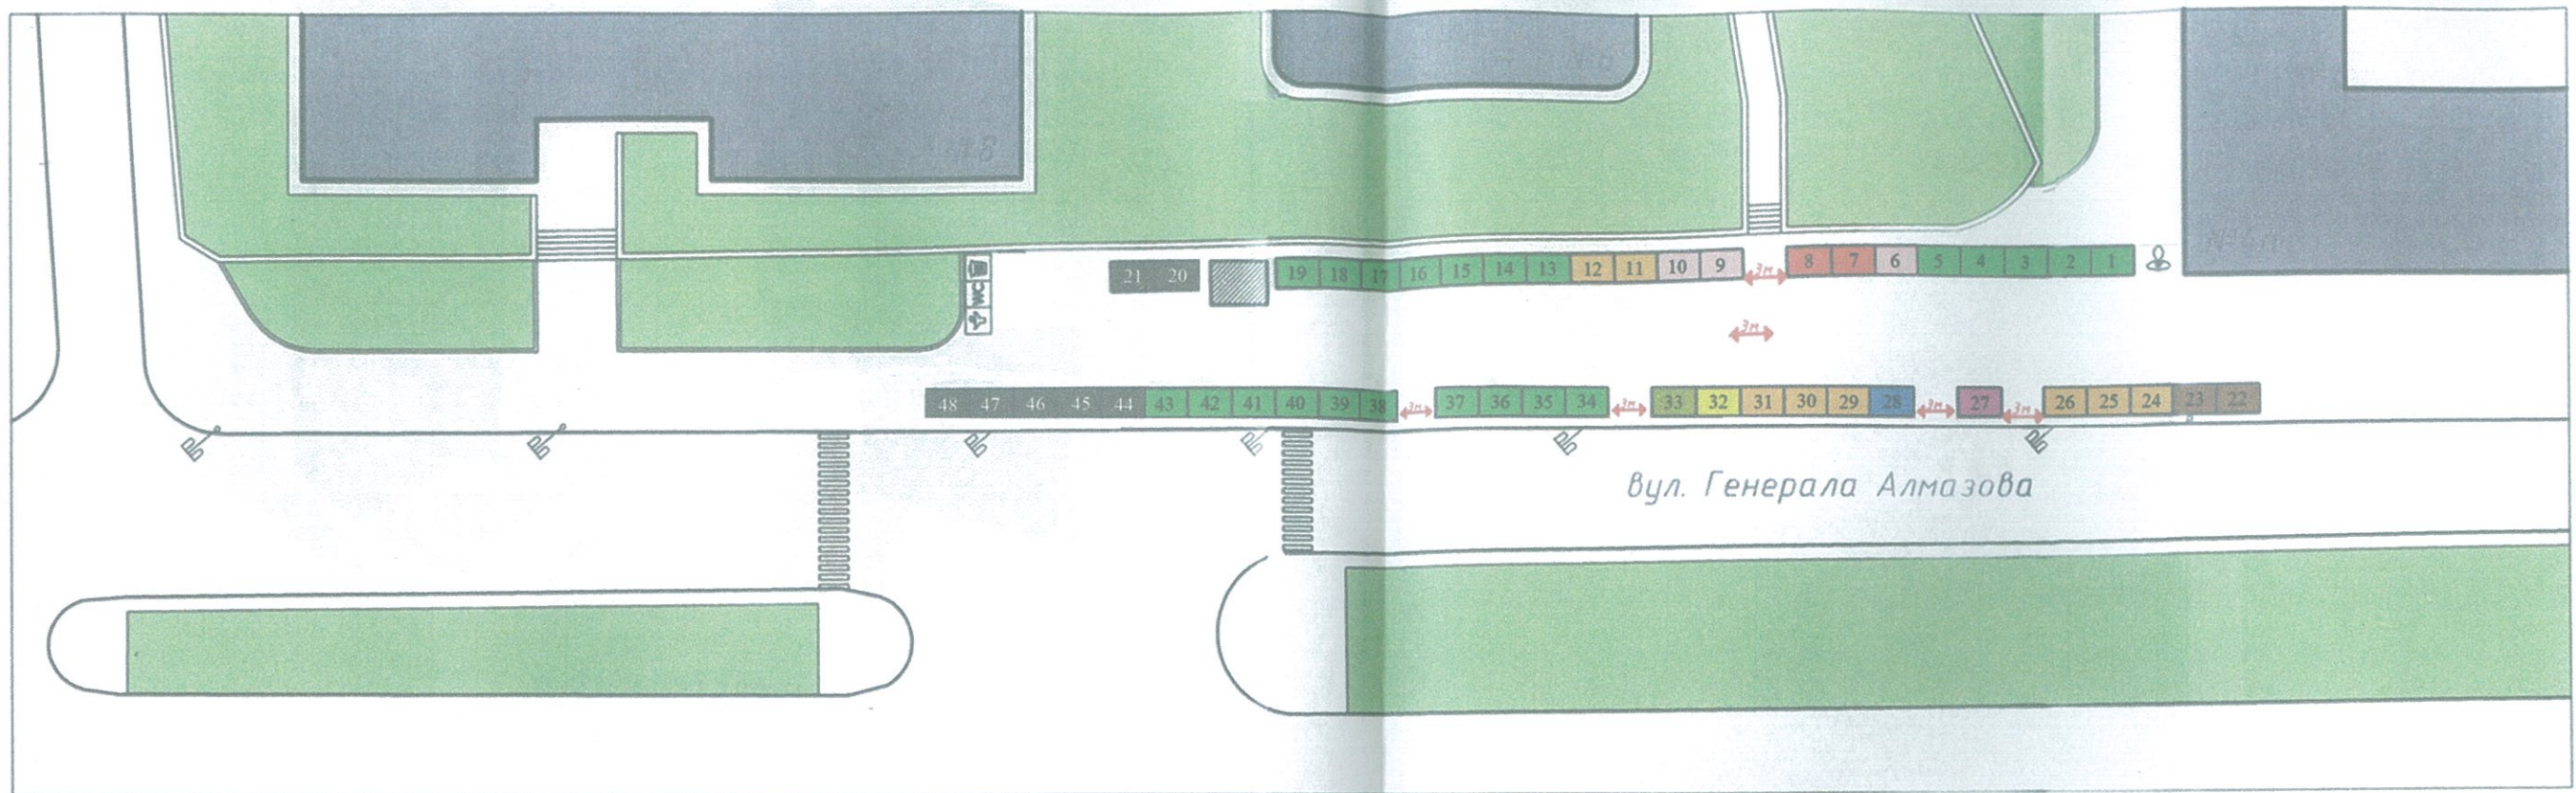

Техніко-економічні показники:

Торговельних місць 48 шт.:

№ п/п	Найменування:	Колір	Кількість	Номер
1	2	3	4	5
1	Кондитерські вироби		1	33
2	Мед		1	32
3	Бакалійна група товарів		8	11-12, 24-26, 29-31
4	М'ясо		2	7-8
5	Риба та морепродукти		1	27
6	Ковбасні вироби та сири		3	6, 9-10
7	Молоко, молокопродукти		2	22, 23
8	Овочі, фрукти		22	1-5, 13-19, 34-43
9	Яйця		1	28
10	Непродовольча група товарів		7	20-21, 44-48
11	Інші		—	—
12	Намет адміністрації		1	
13	Біотуалет		1	
14	Сміттєві баки		1	
15	Рукомийник		1	

Умовні позначення:

- торговельні місця (намет 2х3м.);
- намет адміністрації;
- біотуалет;
- сміттєві баки;
- рукомийник;
- ширина проходу;

Змн.	Арк.	№ докум.	Підпис	Дата
------	------	----------	--------	------