


**Схема розміщення об'єктів торгівлі на сільськогосподарському ярмарку
на вул. Милославська (в межах вул. Миколи Закревського та просп. Володимира Маяковського)
у Деснянському районі м. Києва**

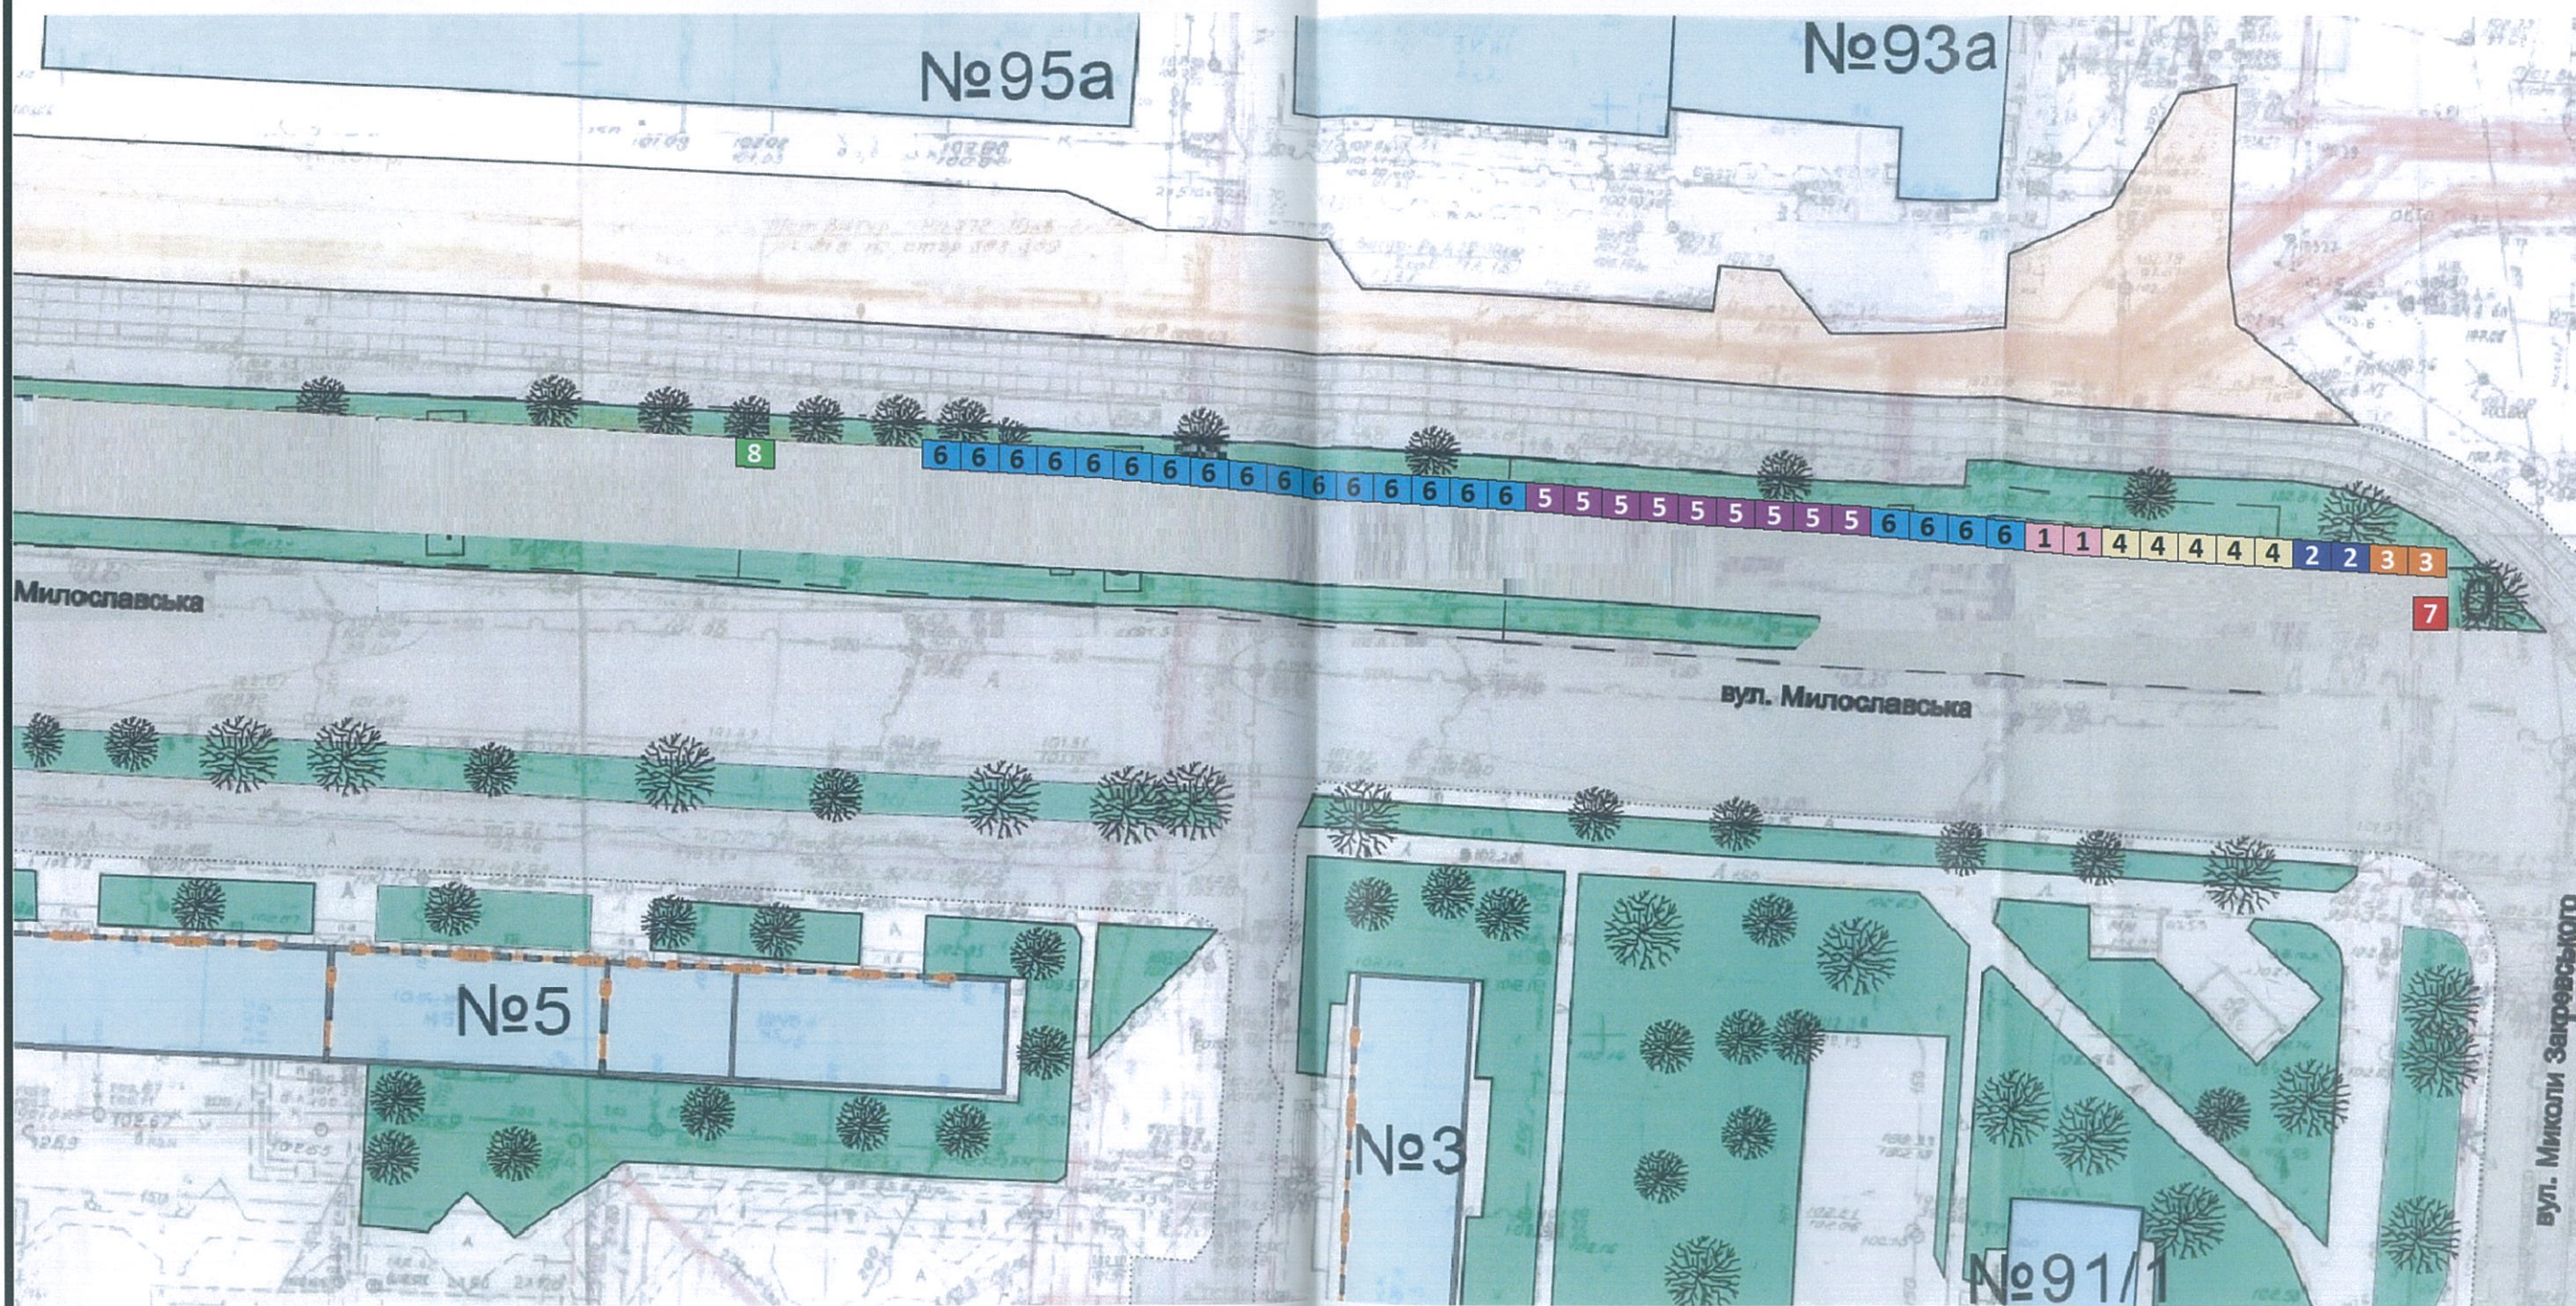

Техніко - економічні показники

Загальна кількість торговельних місць - 40 шт.

- 1 Риба та морепродукти - 2 шт.
- 2 Бакалія - 2 шт.
- 3 Молокопродукти - 2 шт.
- 4 М'ясо - 5 шт.
- 5 Овочі та фрукти - 9 шт.
- 6 Інші продовольчі товари - 20 шт.
- 7 Намет адміністрації
- 8 Біотуалет - 1 шт.