


Техніко-економічні показники:

Торговельних місць 15 шт.:

№ п/п	Найменування:		Колір	Кількість	Номер
1	2	3	4	5	
1	М'ясо	свинина		3	4-6;
		телятина			
		баранина			
		птиця			
2	Бакалія	мед		3	1-3;
		спеції			
		консерви			
		соки			
		крупя			
		чай, кава			
3	Інші товари	хліб та хлібобулочні вироби		3	7-9;
		кондитерські вироби (халва, печиво, цукерки, тістечка тощо)			
		ковбаса, копченості			
		східні солодощі			
4	Молокопродукти			1	10;
5	Овочі, фрукти	овочі		5	11-15;
		соління			
		зелень			
		домашня сушка			
		баштанні: кавуни, дині			
		фрукти			
		зерняткові: яблука, груші			
кісточкові: виноград, слива, персик, абрикос, нектарин					
	інші фрукти: тропічні				
6	Намет адміністрації			1	
7	Біотуалет			1	
8	Сміттєві баки			1	
9	Рукомийник			1	

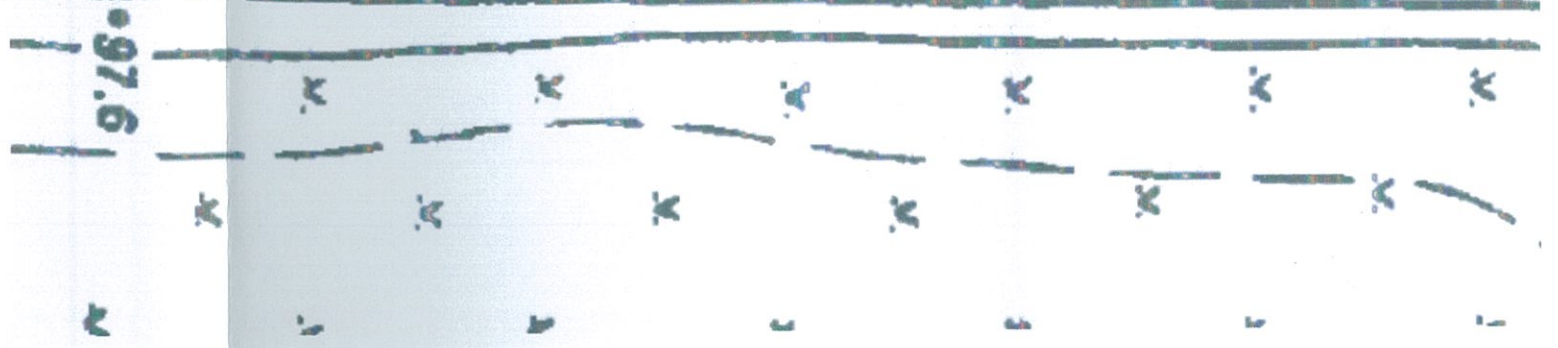

Умовні позначення:

- торговельні місця (намет 2x3м.);
- сміттєві баки;
- намет адміністрації;
- рукомийник;
- біотуалет;
- ширина проходу;

2.015-1-19/Я					
Схема розміщення об'єктів торгівлі під час проведення сезонного ярмарку по просп. Оболонський, 15-21, в Оболонському р-ні, м.Києва:					
Зміна	Кіл.	№ док.	Аркуш	Підпис	Дата
ГАП		Петренко			06.20
Розробив		Петренко			06.20
				Стадія	Аркуш
				ЕП	3
				ФОП Петренко О.І.	

Схема розміщення об'єктів торгівлі під час проведення ярмарку: