


Схема розміщення об'єктів торгівлі під час проведення сезонного ярмарку по вул. Анни Ахматової, 31 в Дарницькому районі м. Києва

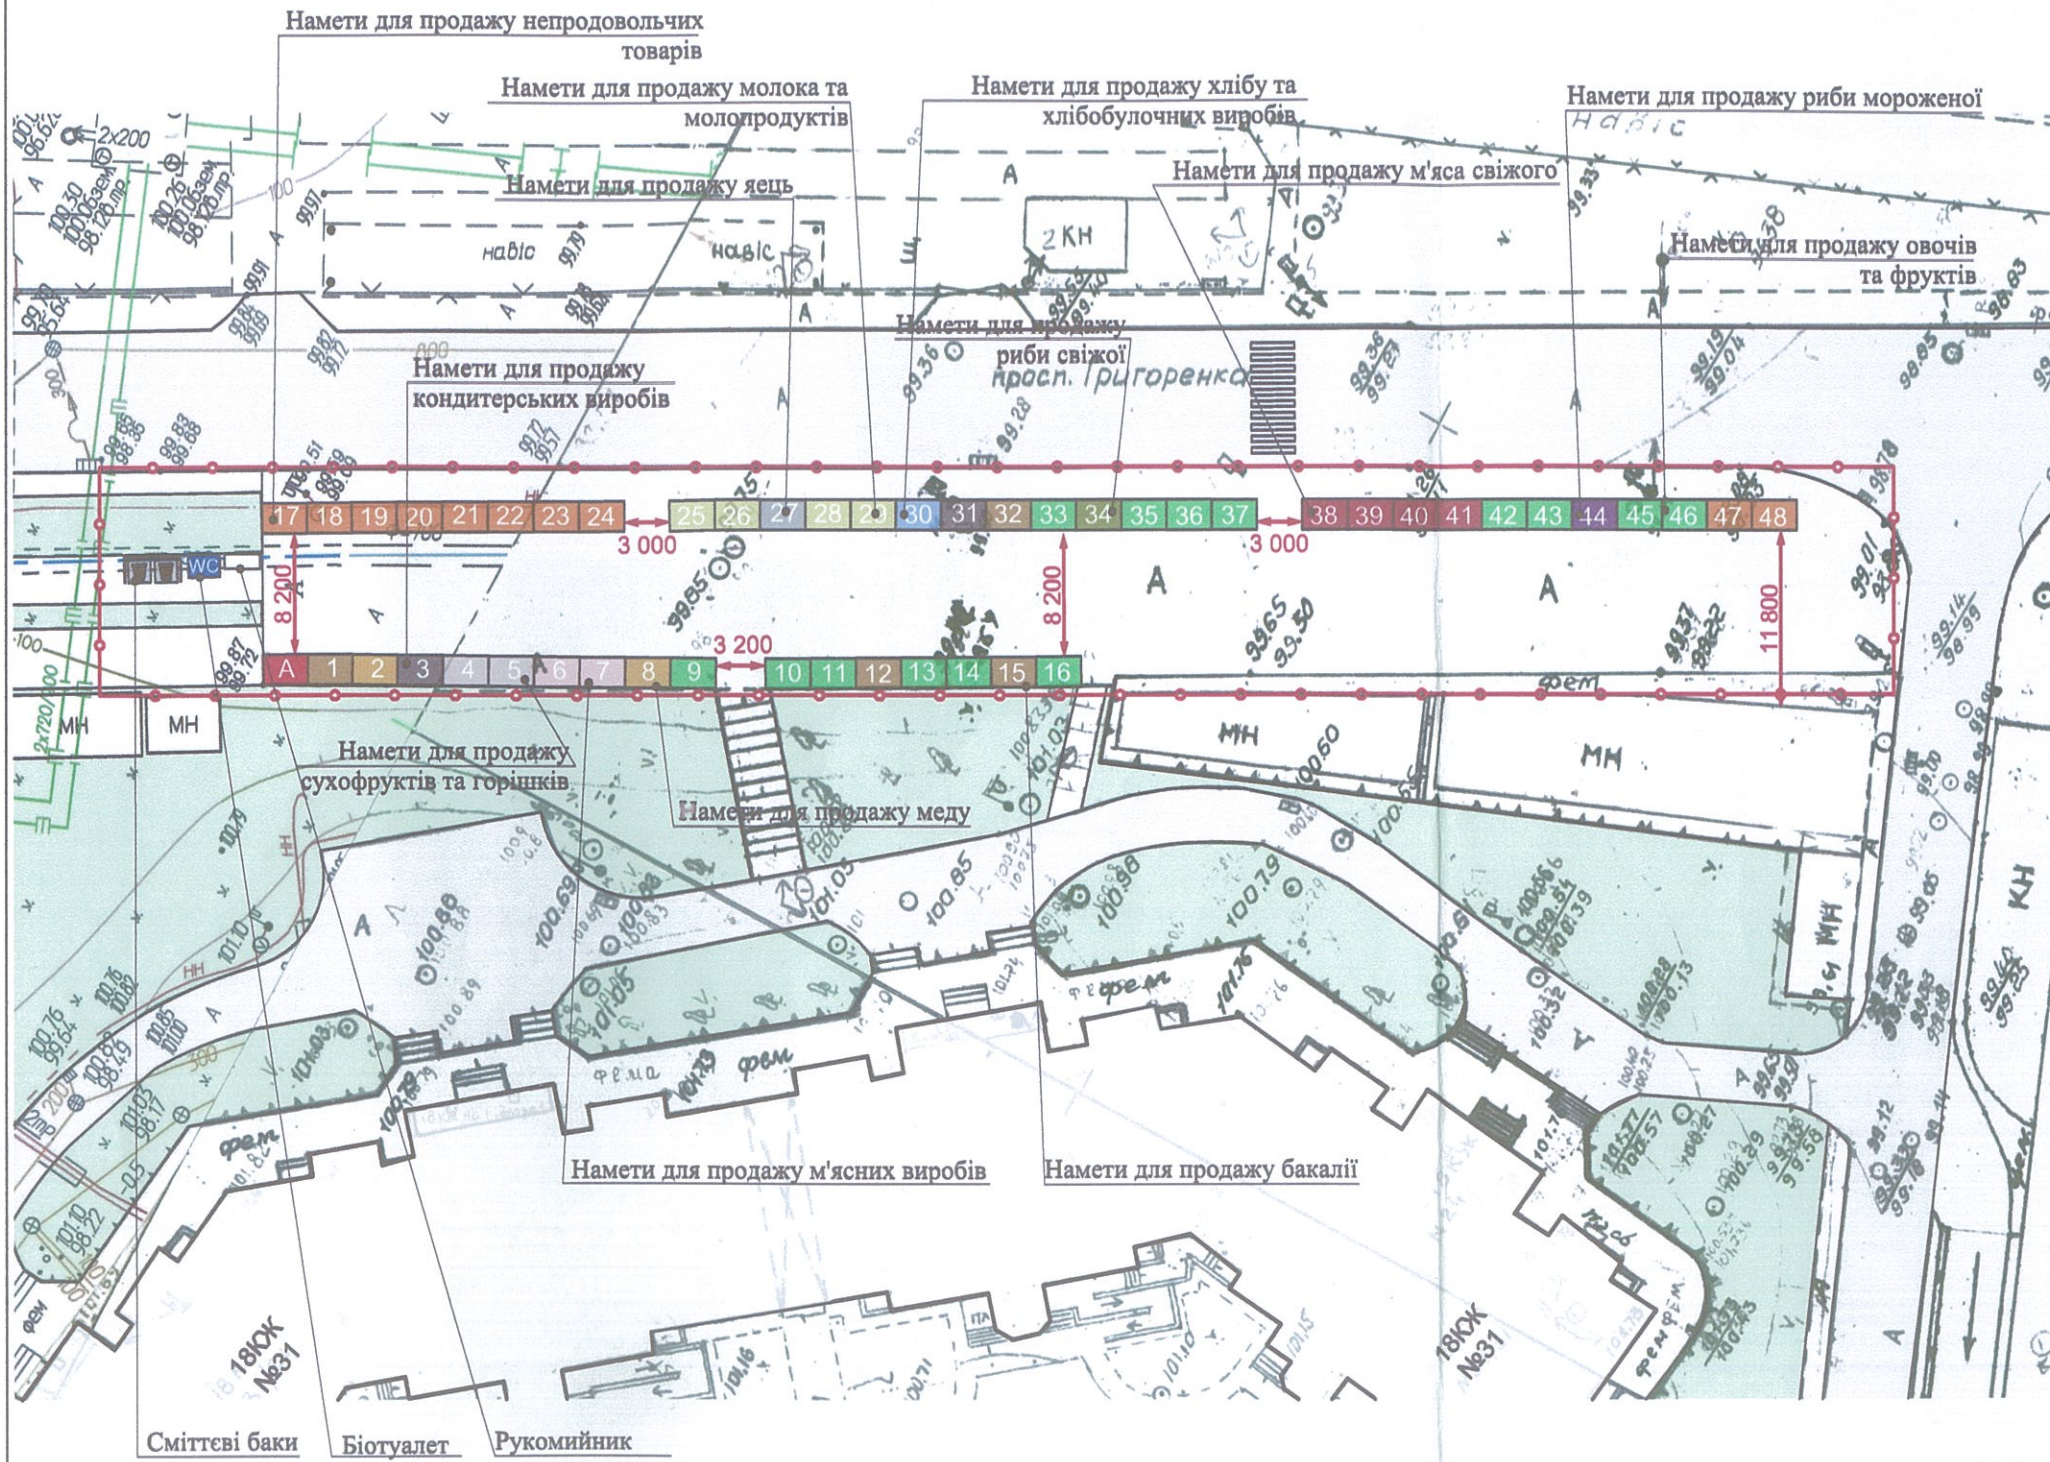

Техніко-економічні показники

Торговельних місць 48 шт.

№ п/п	Найменування	Колір	Кількість
1	М'ясо свіже		4
2	Молоко, молокопродукти		4
3	Яйця		1
4	Бакалійна група товарів		4
5	Хліб, хлібобулочні вироби		1
6	М'ясні вироби		2
7	Риба свіжа		1
8	Риба морожена		1
9	Сухофрукти		2
10	Кондитерські вироби		2
11	Мед		2
12	Овочі, фрукти		14
13	Непродовольчі товари		10
14	Намет адміністрації		1
15	Біотуалет		1
16	Сміттеві баки		2
17	Рукомийник		1

Умовні позначення:

- 123 - торговельні місця (намет 2x3 м);
- A - намет адміністрації;
- WC - біотуалет;
- сміттеві баки;
- рукомийник;
- ширина проходу;
- межі ярмарки

Зм.	Кіл.	Лист	№ док.	Підпис	Дата	Схема розміщення об'єктів торгівлі під час проведення сезонного ярмарку по вул. Анни Ахматової, 31 в Дарницькому районі м. Києва		
Перевірив	Горбань					Стадія	Лист	Листів
Розробив	Максименко					П	4	7
Норм.контр.	Горбань					М 1:500		ТОВ "ГеоТопСервис"