




Схема розміщення об'єктів торгівлі під час проведення ярмарку
по вул. Євгенія Харченка, 41-47 в Дарницькому районі м. Києва

Паркувальні місця для учасників ярмарку

Намет адміністрації

Техніко-економічні показники

Торговельних місць 40 шт.

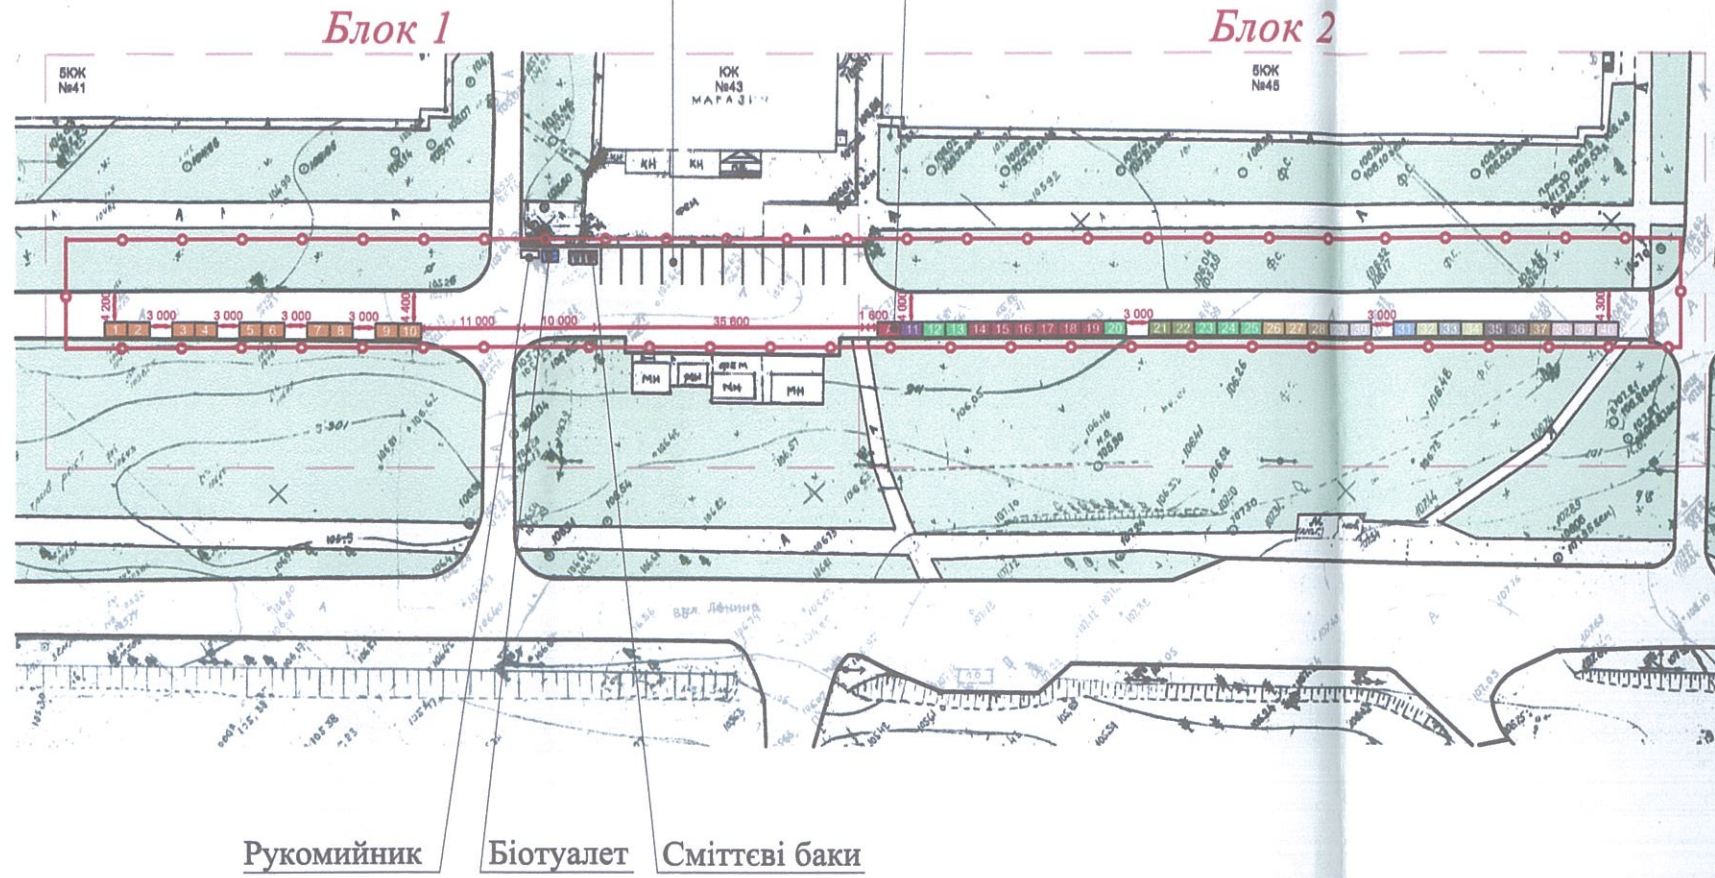

№ п/п	Найменування	Колір	Кількість
1	2	3	4
1	М'ясо свіже		6
2	Молоко, молокопродукти		2
3	Яйця		1
4	Бакалійна група товарів		2
5	Хліб, хлібобулочні вироби		1
6	М'ясні вироби		3
7	Риба свіжа		2
8	Риба морожена		1
9	Сухофрукти, горішки		2
10	Кондитерські вироби		2
11	Мед		2
12	Овочі, фрукти		6
13	Непродовольчі товари		10
14	Біотуалет		1
15	Сміттеві баки		2
16	Рукомийник		1

Умовні позначення:

- торговельні місця (намет 2x3 м);
- намет адміністрації;
- біотуалет;
- сміттеві баки;
- рукомийник;
- ширина проходу;
- вхід/вихід на територію проведення ярмарку;
- межі ярмарку

Зм.	Кіл.	Лист	№ док.	Підпис	Дата	Схема розміщення об'єктів торгівлі під час проведення ярмарку по вул. Євгенія Харченка, 41-47 в Дарницькому районі м. Києва		
Перевірив		Горбань				Стадія	Лист	Листів
Розробив		Максименко				П	4	9
Норм.контр.		Горбань				М 1:1000		ТОВ "ГеоТопСервис"