


**Схема розміщення об'єктів торгівлі під час проведення ярмарку  
по Стратегічному шосе (в межах просп. Науки та Малокитаївської) в Голосіївському районі м. Києва**

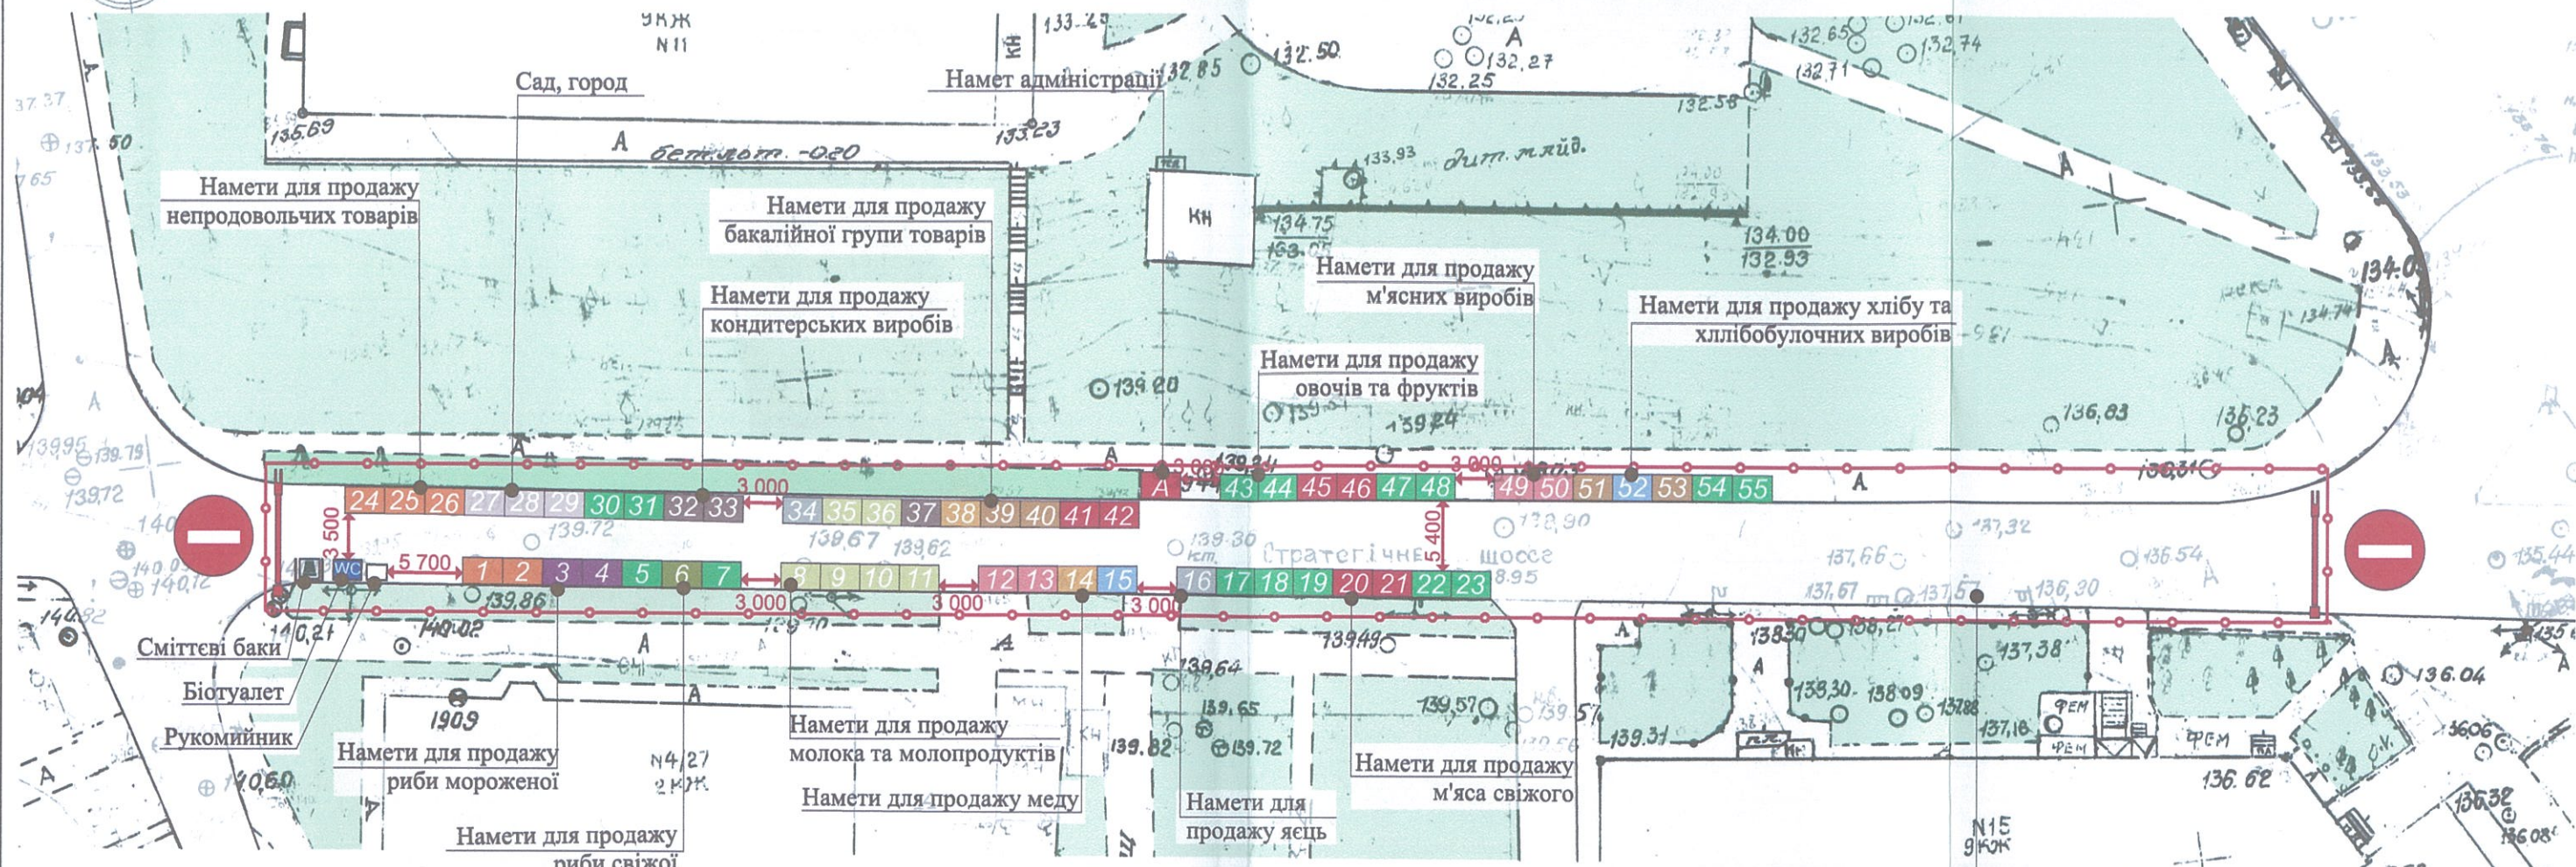

**Техніко-економічні показники  
Торговельних місць 55 шт.**

№ п/п	Найменування	Колір	Кількість
1	М'ясо свіже		6
2	Молоко, молокопродукти		6
3	Яйця		2
4	Бакалійна група товарів		4
5	Хліб, хлібобулочні вироби		2
6	М'ясні вироби		4

№ п/п	Найменування	Колір	Кількість
7	Риба свіжа		1
8	Риба морожена		2
9	Овочі, фрукти		15
10	Сад, город		3
11	Кондитерські вироби		3
12	Мед		2

№ п/п	Найменування	Колір	Кількість
13	Непродовольча група товарів		5
14	Інше		0
15	Намет адміністрації		1
16	Біотуалет		1
17	Сміттєві баки		1
18	Рукомийник		1

**Умовні позначення:**

- торговельні місця (намет 2x3 м);
- намет адміністрації;
- біотуалет;
- сміттєві баки;
- рукомийник;
- ширина проходу;
- вхід/вихід на територію проведення ярмарку;
- межі ярмарку



Зм.	Кіл.	Лист	№ док.	Підпис	Дата
Перевірив	Горбань				
Розробив	Максименко				
Норм.контр.	Горбань				

Схема розміщення об'єктів торгівлі під час проведення ярмарку по Стратегічному шосе (в межах просп. Науки та Малокитаївської) в Голосіївському районі м. Києва

Стадія	Лист	Листів
П	4	7

M 1:500

ТОВ "ГеоТопСервис"