


**Схема розміщення об'єктів торгівлі під час проведення ярмарку
по вул. Ломоносова (в межах вулиць Михайла Стельмаха та Маричанської)
в Голосіївському районі м. Києва**

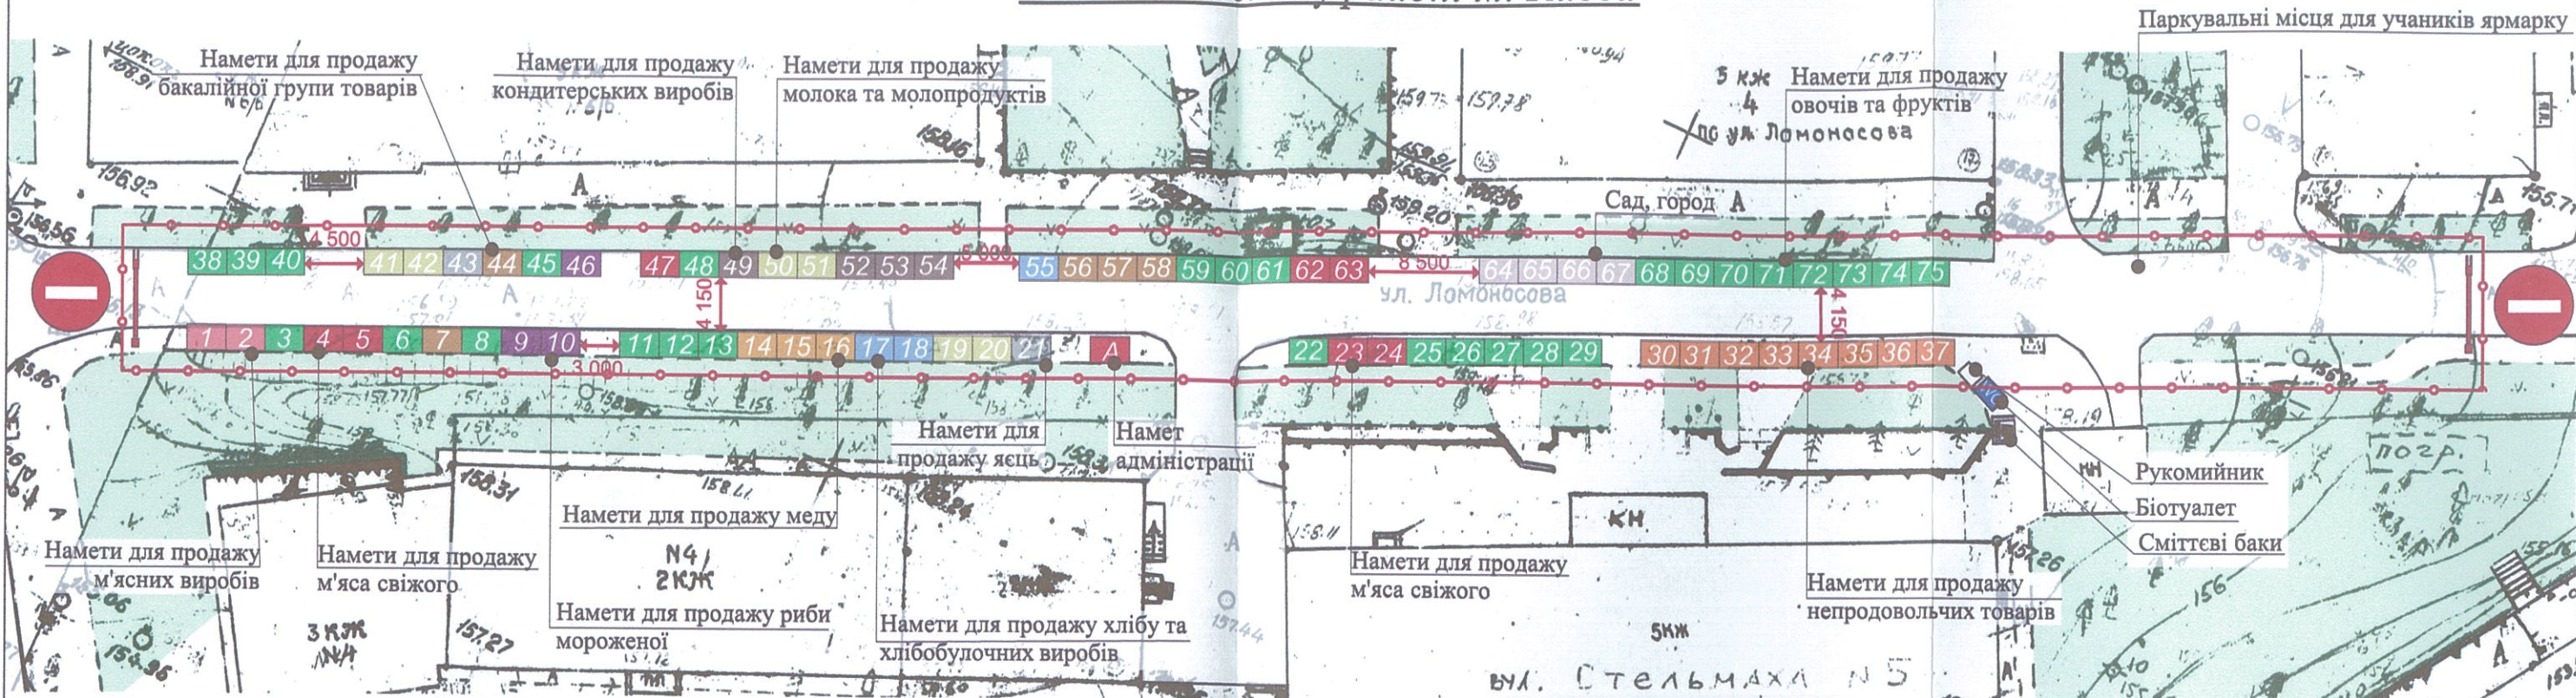

**Техніко-економічні показники
Торговельних місць 75 шт.**

№ п/п	Найменування	Колір	Кількість
1	М'ясо свіже		7
2	Молоко, молокопродукти		6
3	Яйця		2
4	Бакалійна група товарів		5
5	Хліб, хлібобулочні вироби		3
6	М'ясні вироби		2

№ п/п	Найменування	Колір	Кількість
7	Риба свіжа		0
8	Риба морожена		3
9	Овочі, фрукти		28
10	Сад, город		4
11	Кондитерські вироби		4
12	Мед		3

№ п/п	Найменування	Колір	Кількість
13	Непродовольча група товарів		8
14	Інше		0
15	Намет адміністрації		1
16	Біотуалет		1
17	Сміттєві баки		1
18	Рукомийник		1

Умовні позначення:

- торговельні місця (намет 2x3 м);
- намет адміністрації;
- біотуалет;
- сміттєві баки;
- рукомийник;
- ширина проходу;
- вхід/вихід на територію проведення ярмарку;
- межі ярмарку



Зм.	Кіл.	Лист	№ док.	Підпис	Дата
Дереверив	Горбань				
Розробив	Максименко				
Норм.контр.	Горбань				

Схема розміщення об'єктів торгівлі під час проведення ярмарку по вул. Ломоносова (в межах вулиць Михайла Стельмаха та Маричанської) в Голосіївському районі м. Києва

Стадія	Лист	Листів
П	4	7

М 1:500

ТОВ "GeoTopСервіс"