




**Схема розміщення об'єктів торгівлі під час проведення ярмарку
по вул. Ковпака (в межах вулиць Великої Васильківської та Антоновича)
в Голосіївському районі м. Києва**

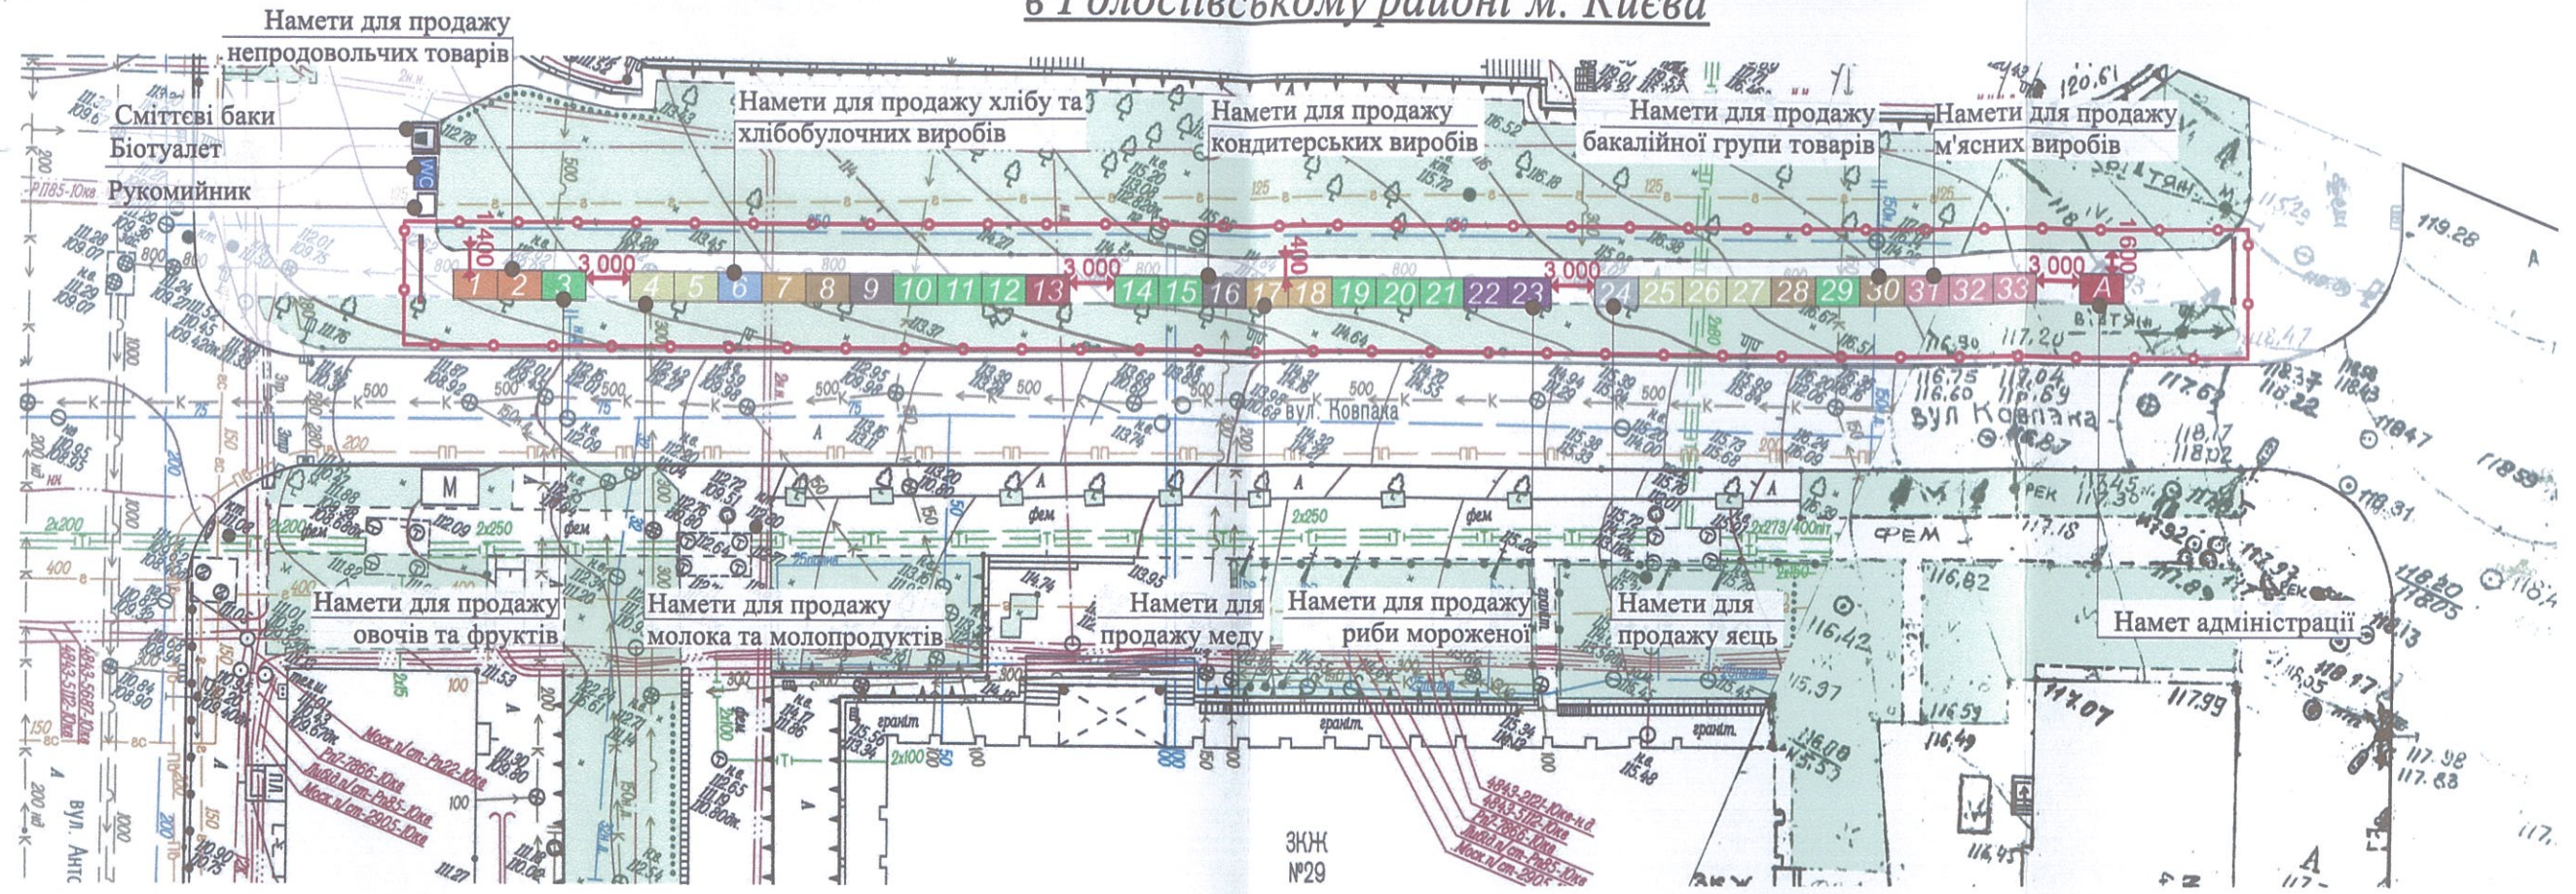

Техніко-економічні показники

Торговельних місць 33 шт.

№ п/п	Найменування	Колір	Кількість
1	2	3	4
1	М'ясо свіже		1
2	Молоко, молокопродукти		5
3	Яйця		1
4	Бакалійна група товарів		3
5	Хліб, хлібобулочні вироби		1
6	М'ясні вироби		3

№ п/п	Найменування	Колір	Кількість
1	2	3	4
7	Риба свіжа		0
8	Риба морожена		2
9	Овочі, фрукти		10
10	Сад, город		0
11	Кондитерські вироби		2
12	Мед		3

№ п/п	Найменування	Колір	Кількість
1	2	3	4
13	Непродовольча група товарів		2
14	Інше		0
15	Намет адміністрації		1
16	Біотуалет		1
17	Сміттеві баки		1
18	Рукомийник		1

Умовні позначення:

- торговельні місця (намет 2x3 м);
- намет адміністрації;
- біотуалет;
- сміттеві баки;
- рукомийник;
- ширина проходу;
- вхід/вихід на територію проведення ярмарку;
- межі ярмарки



Зм.	Кіл.	Лист	№ док.	Підпис	Дата
Перевірив	Горбань				
Розробив	Максименко				
Норм.контр.	Горбань				

Схема розміщення об'єктів торгівлі під час проведення ярмарку по вул. Ковпака (в межах вулиць Великої Васильківської та Антоновича) в Голосіївському районі м. Києва

Стадія	Лист	Листів
П	4	7

М 1:500

ТОВ "ГеоТопСервіс"