




Схема розміщення об'єктів торгівлі під час проведення ярмарку по просп. Голосіївський, 116 в Голосіївському районі м. Києва

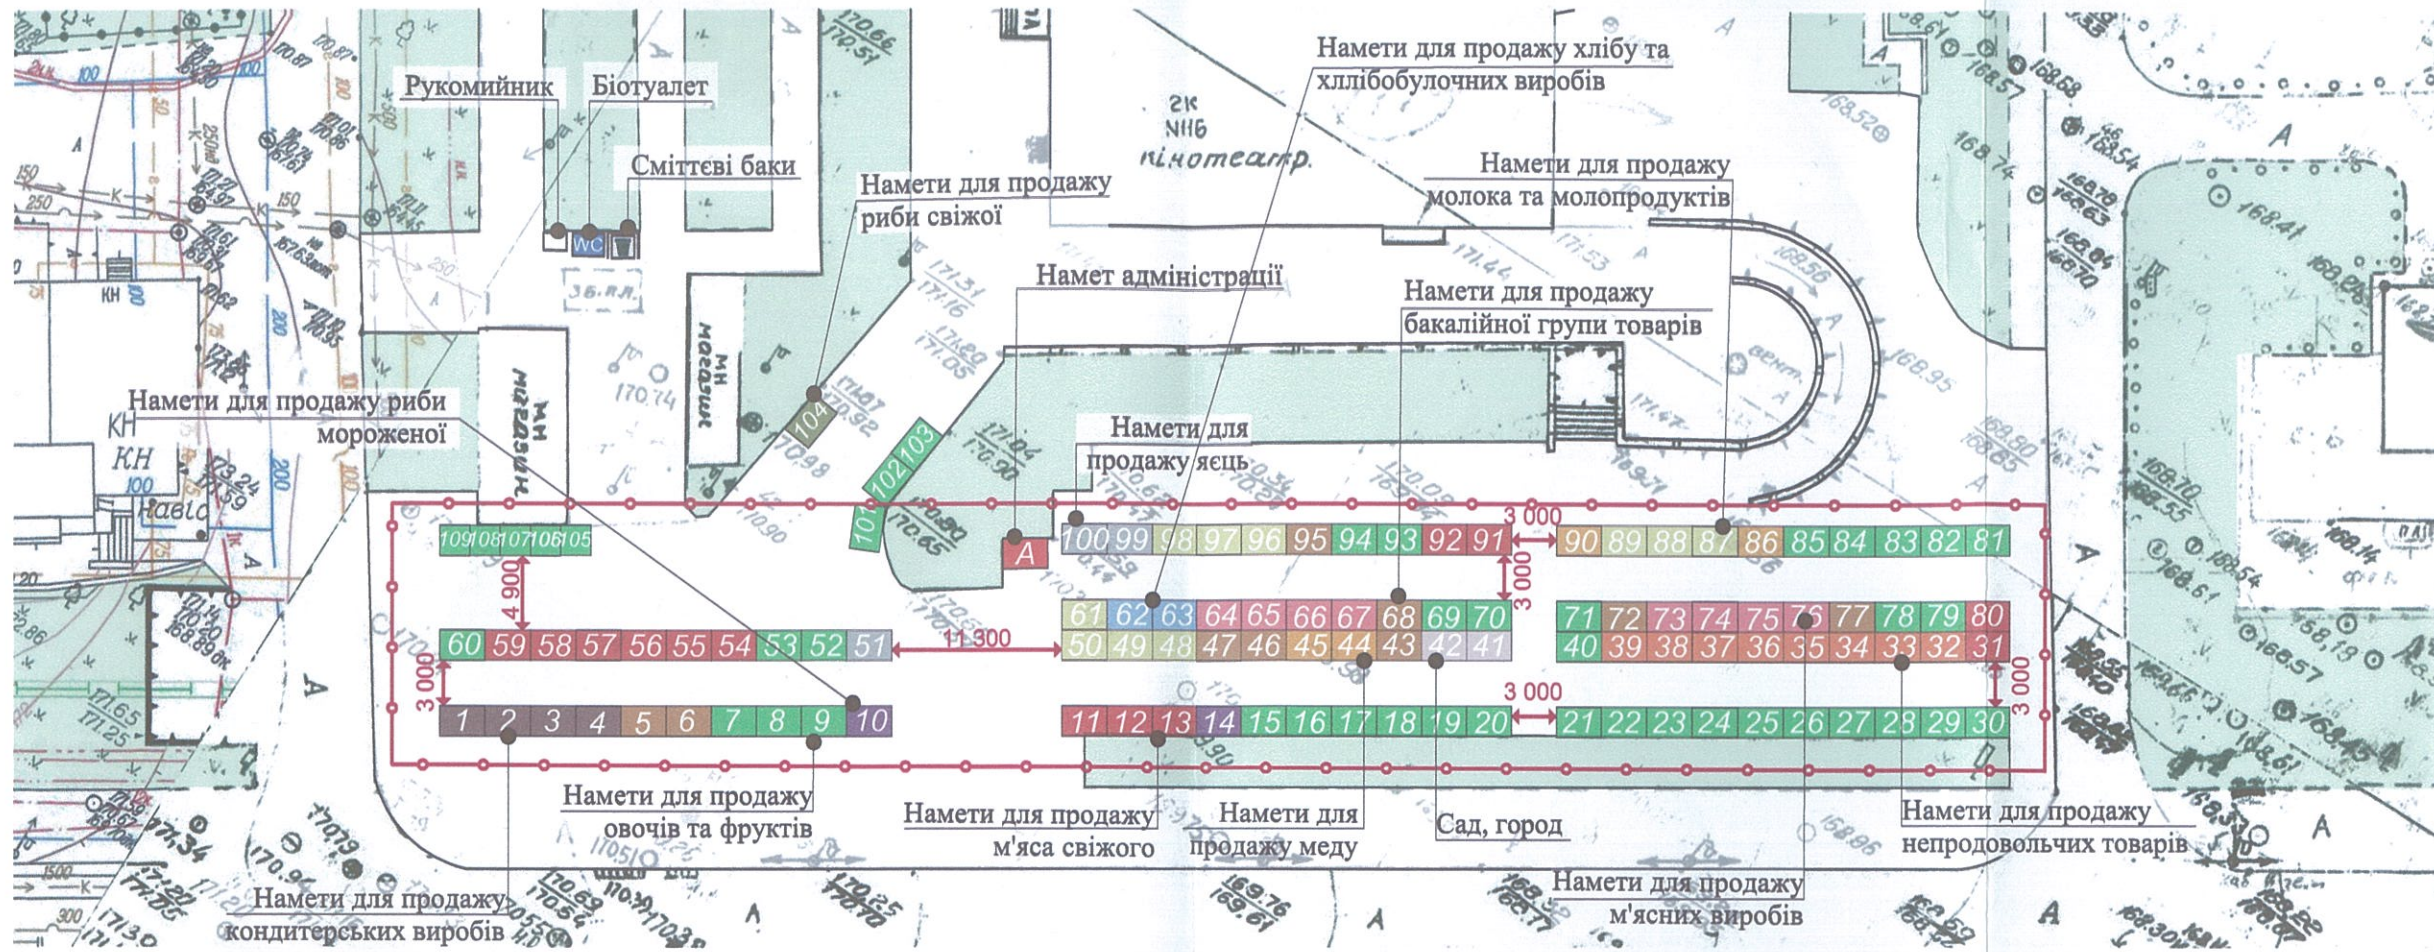

Техніко-економічні показники

Торговельних місць 109 шт.

№ п/п	Найменування	Колір	Кількість
1	М'ясо свіже		13
2	Молоко, молокопродукти		10
3	Яйця		3
4	Бакалійна група товарів		9
5	Хліб, хлібобулочні вироби		2
6	М'ясні вироби		8

№ п/п	Найменування	Колір	Кількість
7	Риба свіжа		1
8	Риба морожена		2
9	Овочі, фрукти		43
10	Сад, город		2
11	Кондитерські вироби		4
12	Мед		4

№ п/п	Найменування	Колір	Кількість
13	Непродовольча група товарів		8
14	Інше		0
15	Намет адміністрації		1
16	Біотуалет		1
17	Сміттєві баки		1
18	Рукомийник		1

Умовні позначення:

- торговельні місця (намет 2x3 м);
- намет адміністрації;
- біотуалет;
- сміттєві баки;
- рукомийник;

- ширина проходу;
- вхід/вихід на територію проведення ярмарку;
- межі ярмарки



Зм.	Кіл.	Лист	№ док.	Підпис	Дата	Схема розміщення об'єктів торгівлі під час проведення ярмарку по просп. Голосіївський, 116 в Голосіївському районі м. Києва		
Перевірив	Горбань					Стадія	Лист	Листів
Розробив	Максименко					П	4	7
Норм.контр.	Горбань					М 1:500		ТОВ "ГеоТопСервіс"