


Схема розміщення об'єктів торгівлі під час проведення ярмарку по вул. Паньківська в Голосіївському районі м. Києва

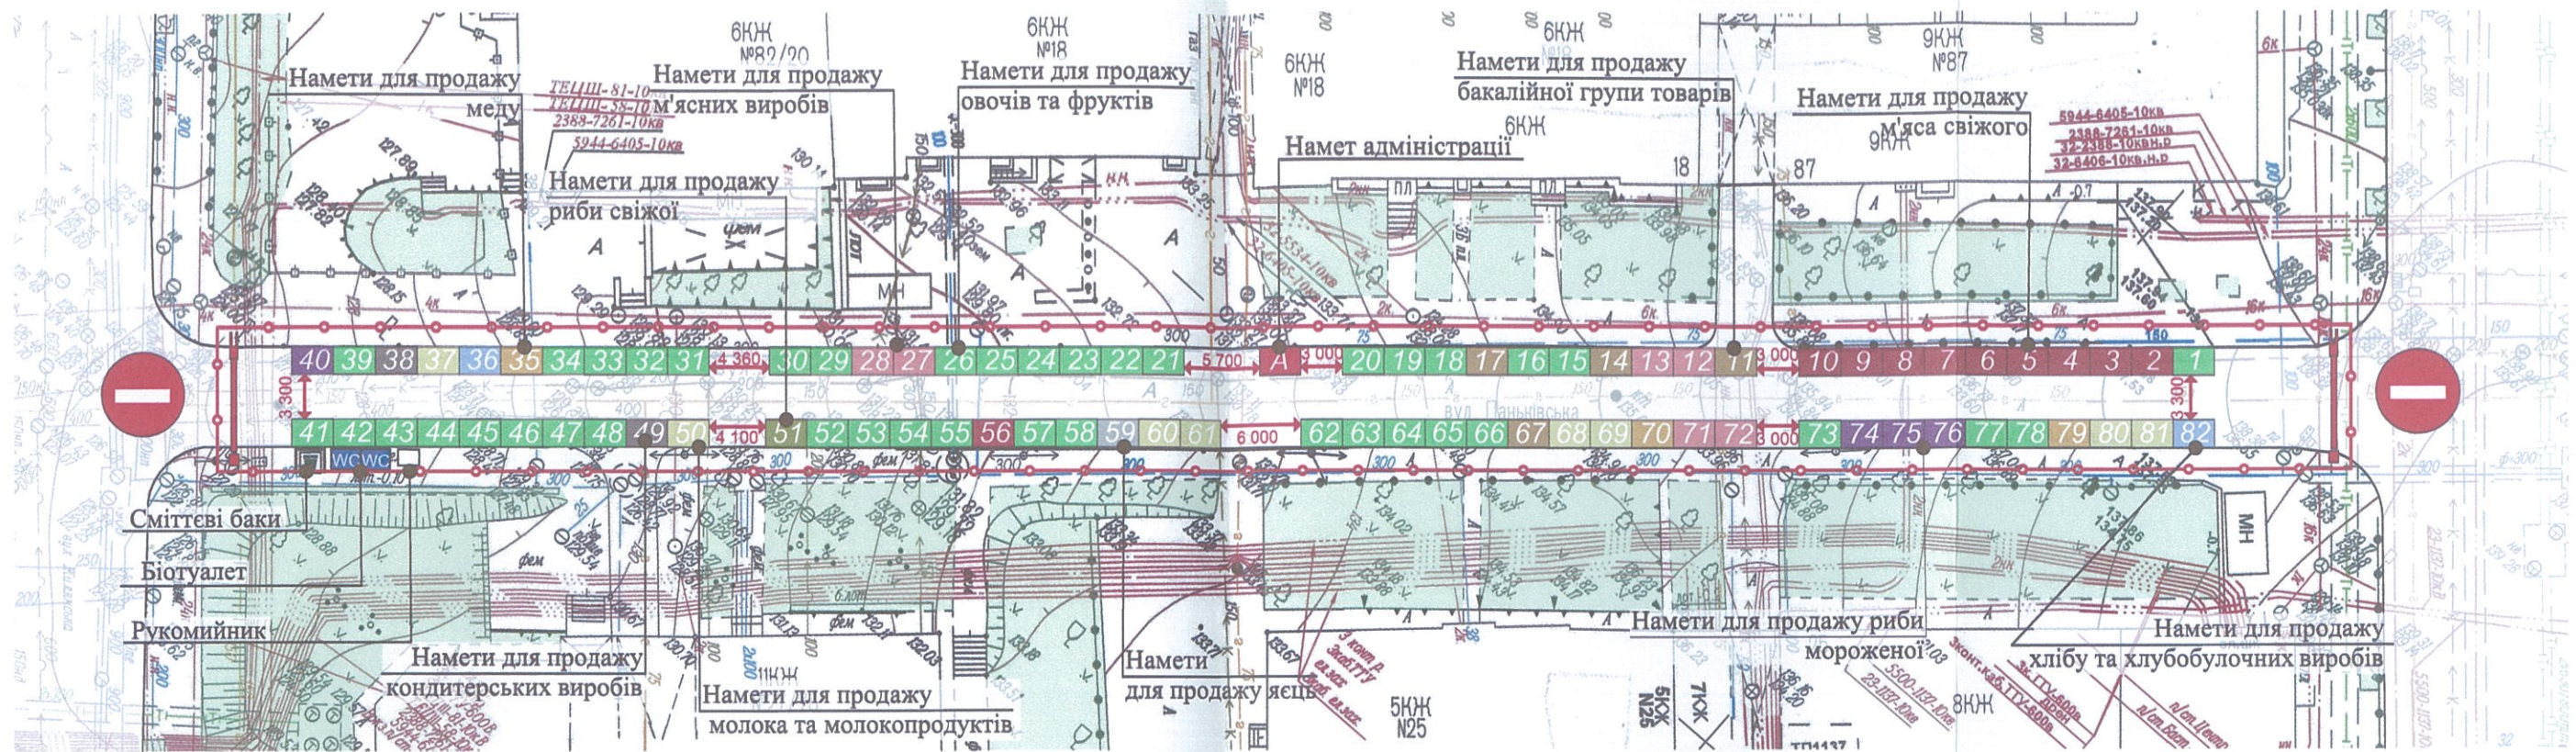

Техніко-економічні показники

Торговельних місць 82 шт.

№ п/п	Найменування	Колір	Кількість
1	М'ясо свіже		10
2	Молоко, молочні продукти		8
3	Яйця		1
4	Бакалійна група товарів		4
5	Хліб, хлібобулочні вироби		2

№ п/п	Найменування	Колір	Кількість
6	М'ясні вироби		6
7	Риба свіжа		1
8	Риба морожена		4
9	Овочі, фрукти		41
10	Кондитерські вироби		2

№ п/п	Найменування	Колір	Кількість
11	Мед		3
12	Намет адміністрації		1
13	Біотуалет		2
14	Сміттєві баки		1
15	Рукомийник		1

Умовні позначення:

- торговельні місця (намет 2x3 м);
- ширина проходу;
- вхід/вихід на територію проведення ярмарку;
- межі ярмарку;
- намет адміністрації;
- біотуалет;
- сміттєві баки;
- рукомийник;

Зм.	Кіл.	Лист	№ док.	Підпис	Дата
Перевірів	Горбань				
Розробив	Максименко				
Норм.контр.	Горбань				

Схема розміщення об'єктів торгівлі під час проведення ярмарку по вул. Паньківська в Голосіївському районі м. Києва

Стадія	Лист	Листів
II	4	7

М 1:500

ТОВ "ГеоТопСервіс"