


Схема розміщення об'єктів торгівлі під час проведення ярмарку по вул. Васильківська, 31/17-33 в Голосіївському районі м. Києва

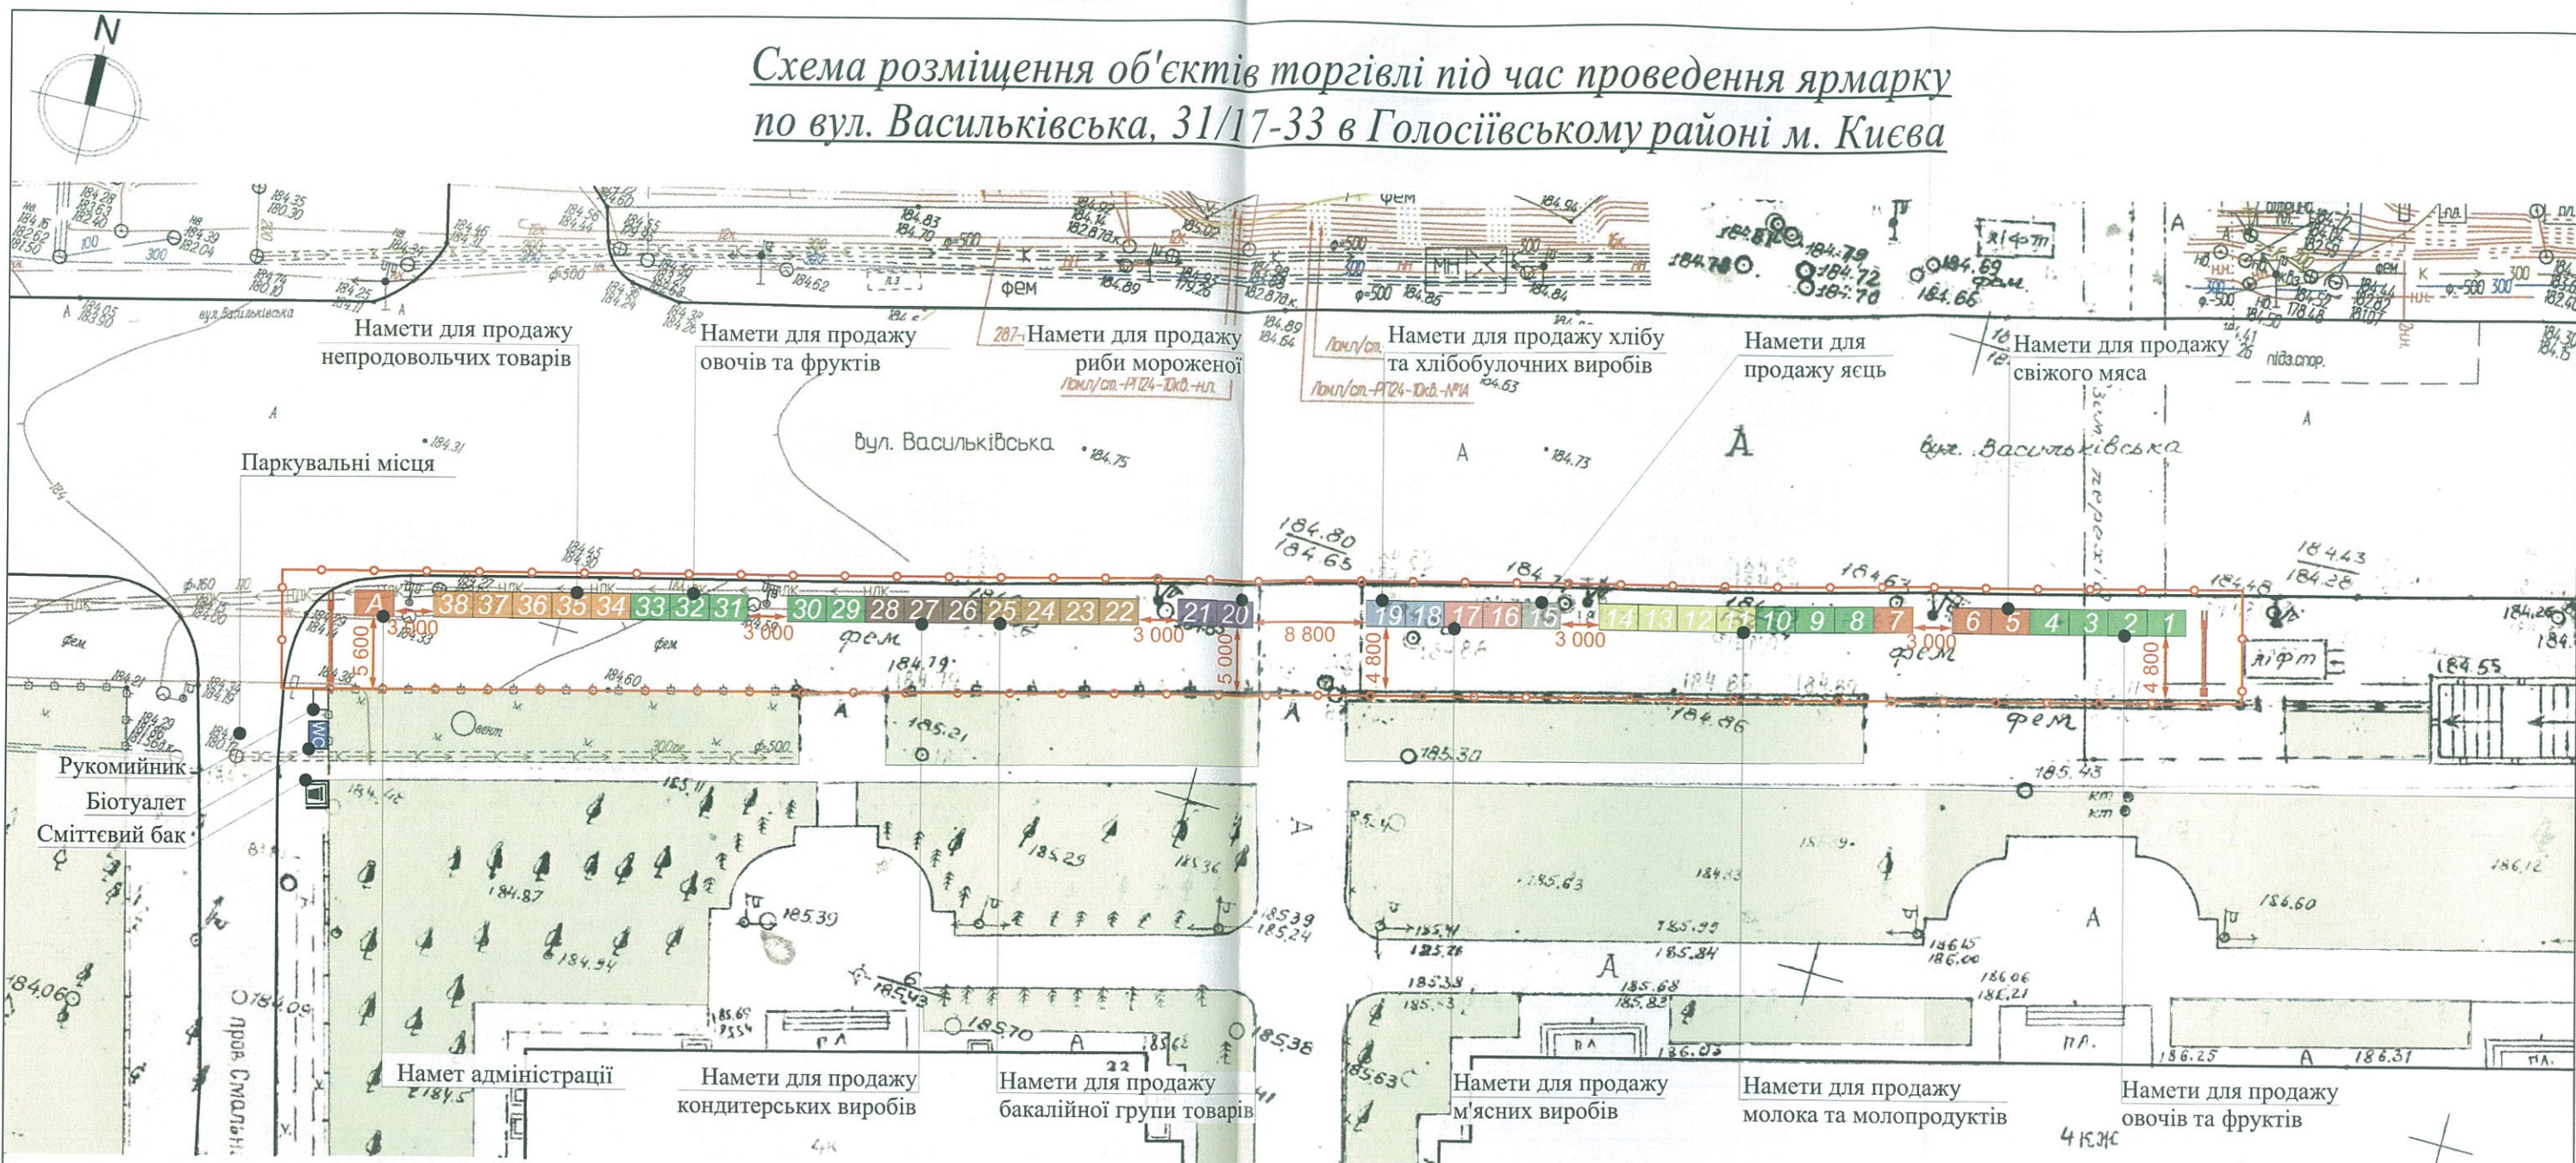

Техніко-економічні показники

| № | Найменування | Колір | Кількість |
|---|---------------------------|--|-----------|
| 1 | М'ясо свіже | | 3 |
| 2 | Молоко, молокопродукти | | 4 |
| 3 | Яйця | | 1 |
| 4 | Бакалійна група товарів | | 4 |
| 5 | Хліб, хлібобулочні вироби | | 2 |
| 6 | М'ясні вироби | | 2 |
| 7 | Риба морожена | | 2 |

| № | Найменування | Колір | Кількість |
|----|-----------------------------|---|-----------|
| 8 | Овочі, фрукти | | 12 |
| 9 | Кондитерські вироби | | 3 |
| 10 | Непродовольча група товарів | | 5 |
| 11 | Намет адміністрації | | 1 |
| 12 | Біотуалет | WC | 1 |
| 13 | Сміттєві баки | ♻ | 1 |
| 14 | Рукомийник | | 1 |

Торговельних місць 38 шт.

Умовні позначення:

- покриття проїздної частини;
- покриття пішохідної частини;
- газон;
- ☘ - зелені насадження;
- ♻ - ЛЕП;
- 123** - торговельні місця (2x3 м);
- A - намет адміністрації;
- WC - біотуалет;
- ♻ - сміттєві баки;
- рукомийник;
- ← → - ширина проходу;
- ↔ - вхід/вихід на територію проведення ярмарку;
- ○ - межі ярмарку

| Зм. | Кіл. | Лист | № док. | Підпис | Дата | Схема розміщення об'єктів торгівлі під час проведення ярмарку по вул. Васильківська, 31/17-33 в Голосіївському районі м. Києва | | |
|-------------|------------|------|--------|--------|------|--|------|--------|
| Перевірив | Горбань | | | | | Стадія | Лист | Листів |
| Розробив | Максименко | | | | | П | 4 | 7 |
| Норм.контр. | Горбань | | | | | М 1:500 | | |
| | | | | | | ТОВ "ГеоТопСервис" | | |