




Схема розміщення об'єктів торгівлі під час проведення ярмарку
по вул. Новопирогівська, 25 в Голосіївському районі м. Києва

Техніко-економічні показники

Торговельних місць 29 шт.

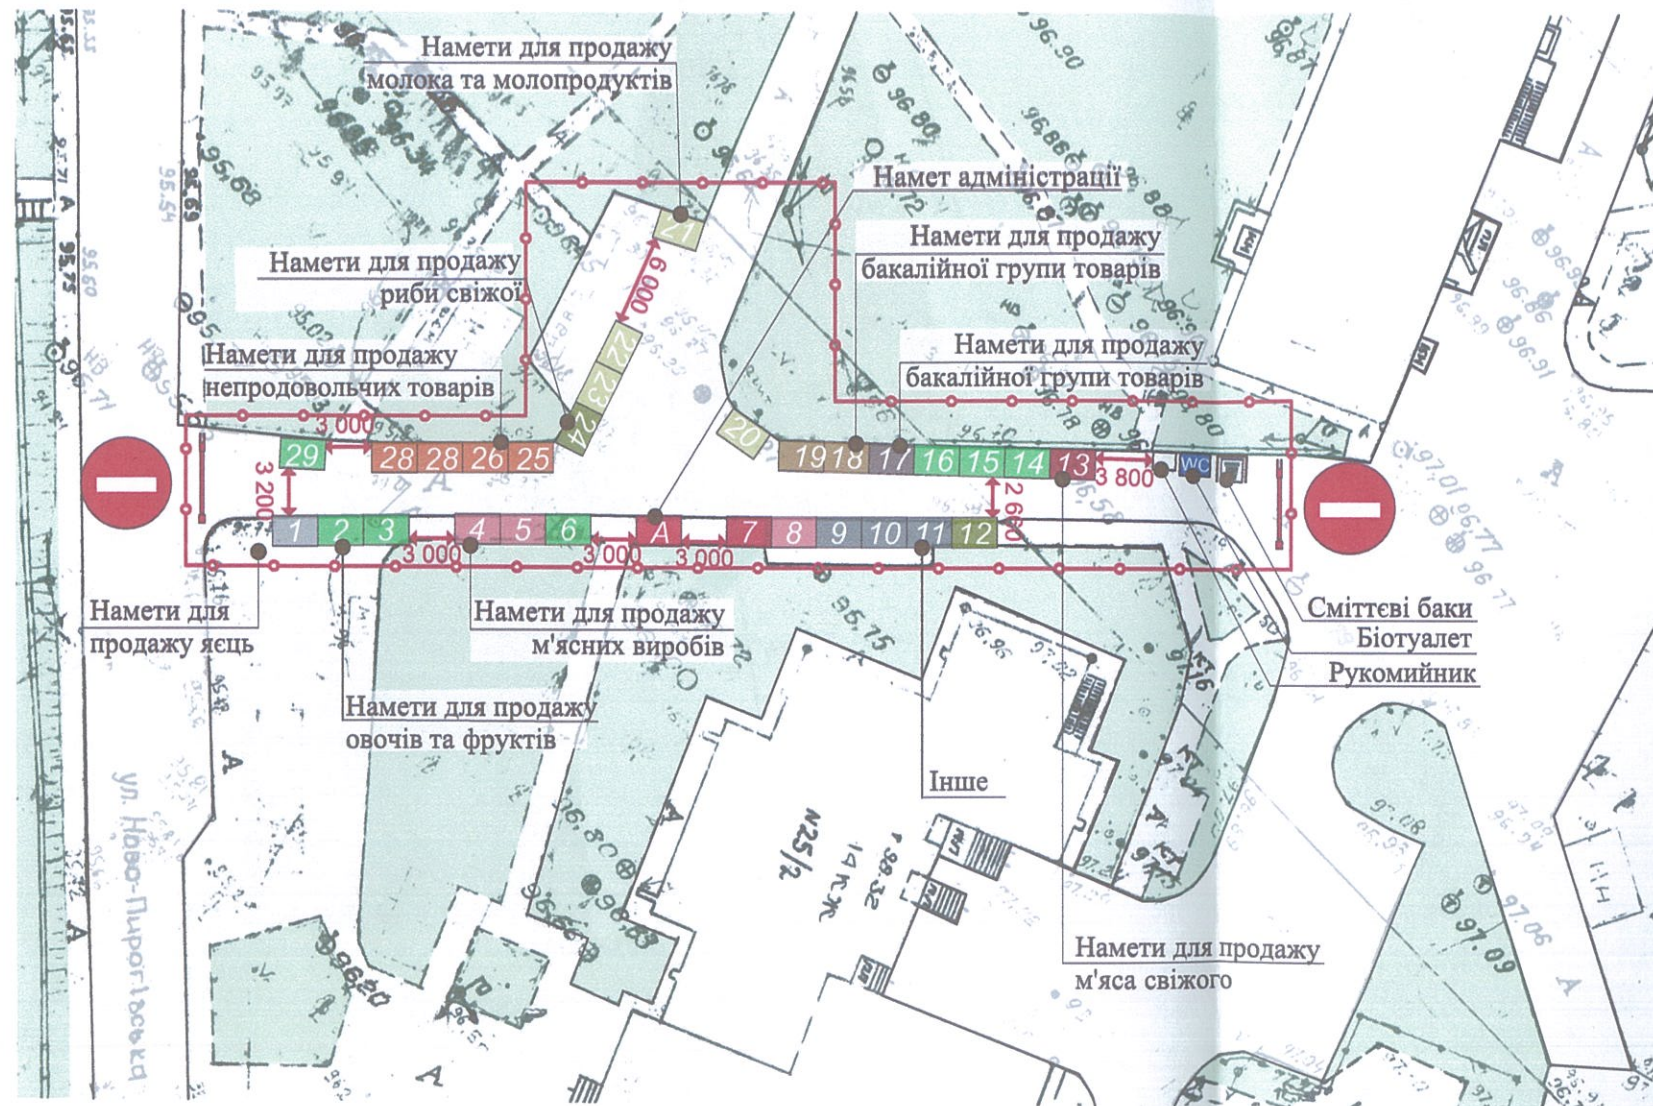

№ п/п	Найменування	Колір	Кількість
1	2	3	4
1	М'ясо свіже		2
2	Молоко, молокопродукти		4
3	Яйця		1
4	Бакалійна група товарів		2
5	Хліб, хлібобулочні вироби		0
6	М'ясні вироби		3
7	Риба свіжа		2
8	Риба морожена		0
9	Овочі, фрукти		7
10	Сад, город		0
11	Кондитерські вироби		1
12	Мед		0
13	Непродовольча група товарів		4
14	Інше		3
15	Намет адміністрації		1
16	Біотуалет		1
17	Сміттеві баки		1
18	Рукомийник		1

Умовні позначення:

- 123 - торговельні місця (намет 2x3 м);
- A - намет адміністрації;
- WC - біотуалет;
- сміттеві баки;
- рукомийник;
- ширина проходу;
- вхід/вихід на територію проведення ярмарку;
- межі ярмарку



Зм.	Кіл.	Лист	№ док.	Підпис	Дата	Схема розміщення об'єктів торгівлі під час проведення ярмарку по вул. Новопирогівська, 25 в Голосіївському районі м. Києва		
Перевірив	Горбань					Стадія	Лист	Листів
Розробив	Максименко					П	4	7
Норм.контр.	Горбань					М 1:500		
						ТОВ "ГеоТопСервіс"		