


Схема розміщення об'єктів торгівлі на сезонному ярмарку по бульв. Перова, 8-10 у Дніпровському районі м. Києва

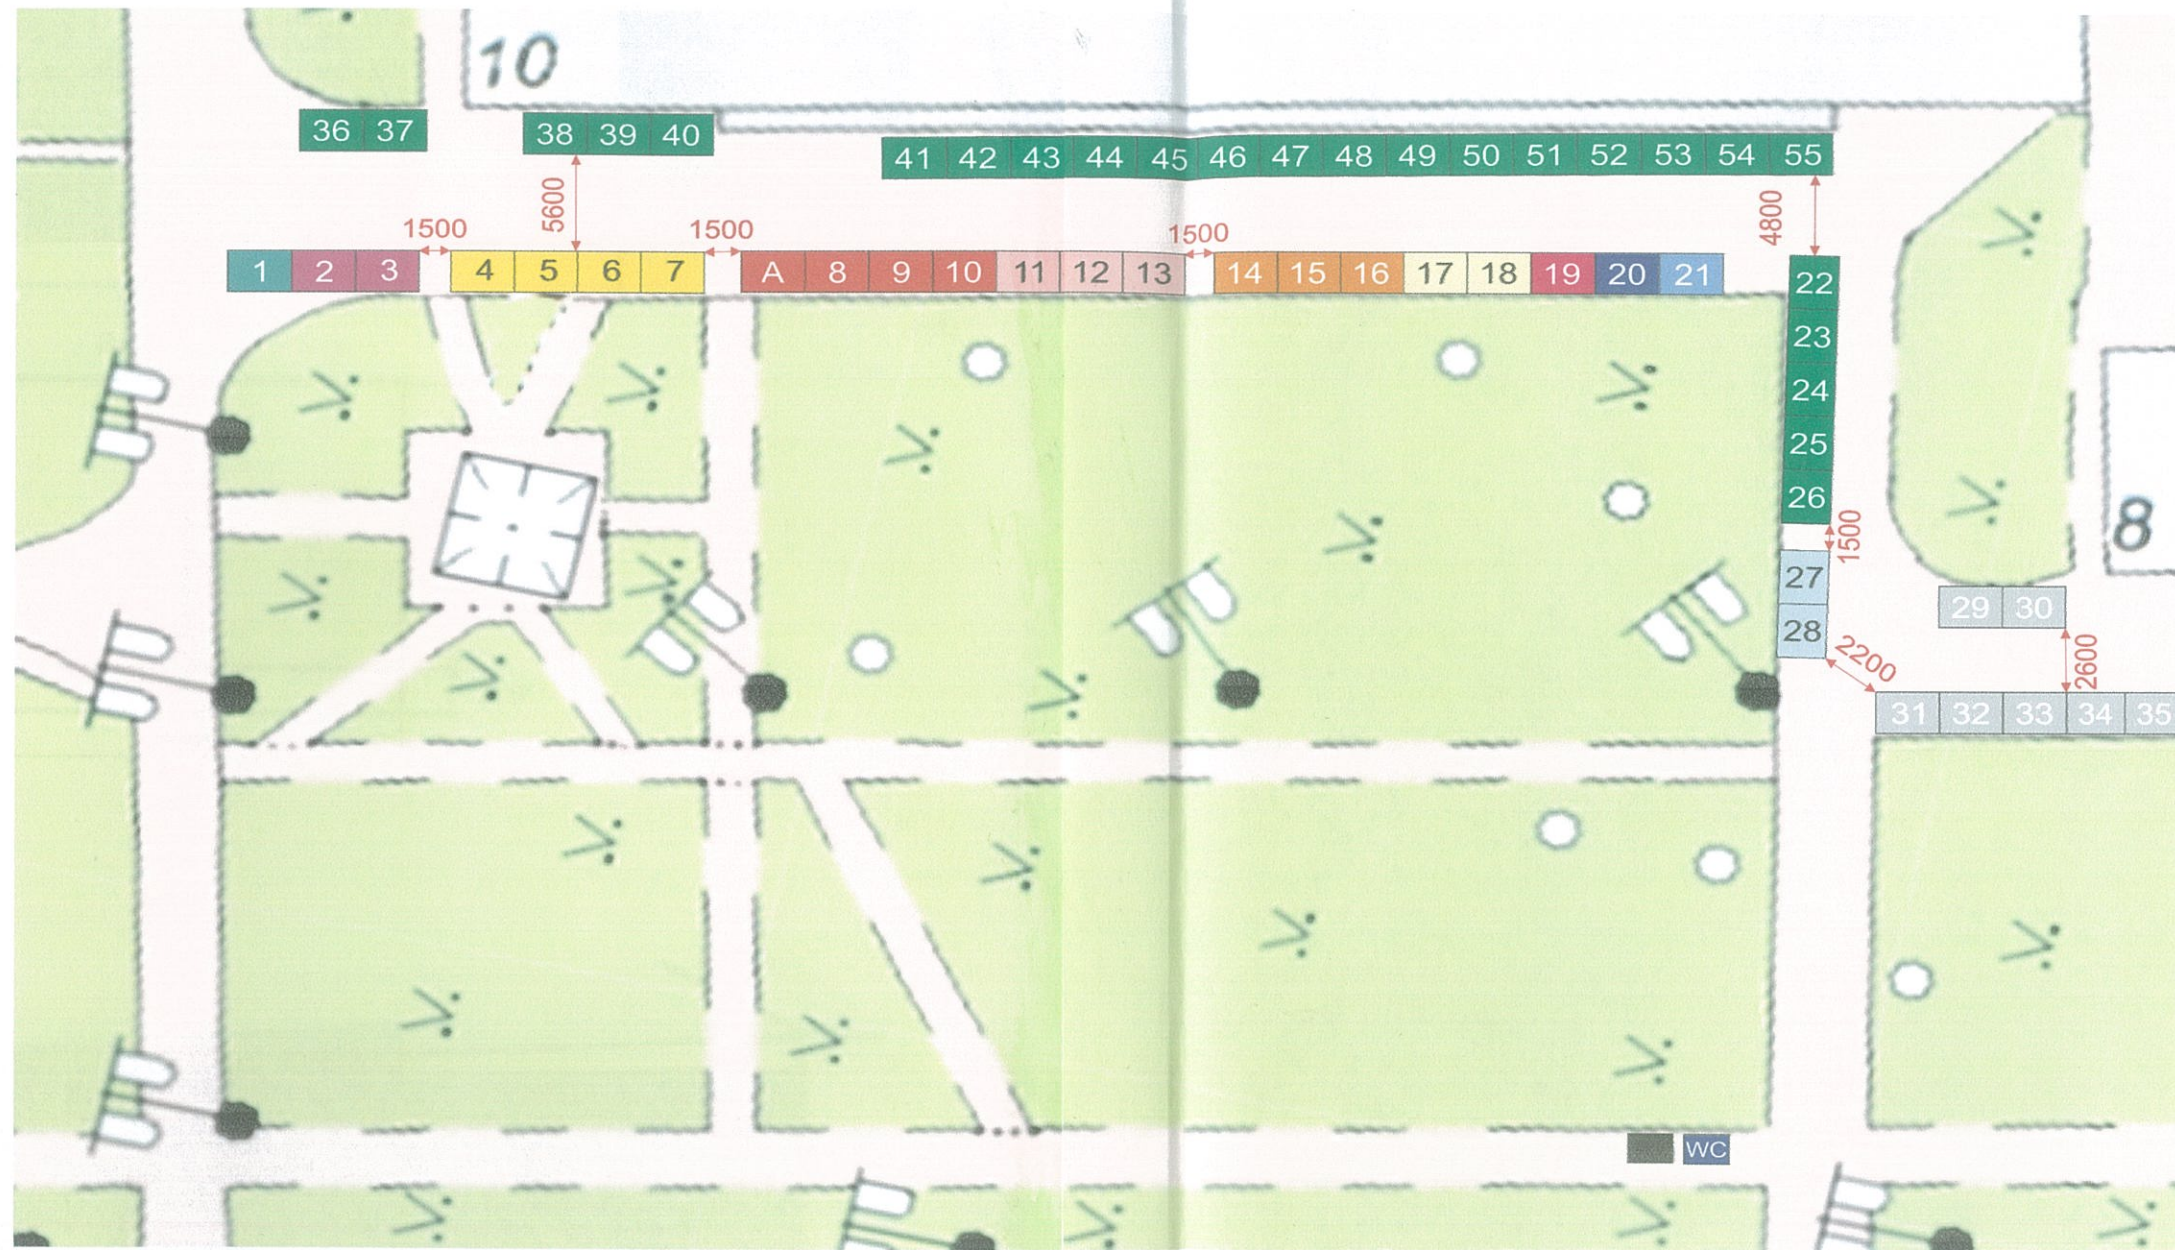

Техніко-економічні показники:
Торговельних місць - 55 шт.

№ п/п	Найменування	Колір	Кількість	Нумерація
1	М'ясо свіже	Червоний	3	8-10
2	Молоко, молокопродукти	Жовтий	4	4-7
3	Яйця	Синій	2	27,28
4	Бакалійна група товарів	Оранжевий	3	14-16
5	Хліб, хлібобулочні вироби	Блакитний	1	21
6	М'ясні вироби	Рожевий	3	11-13

№ п/п	Найменування	Колір	Кількість	Нумерація
7	Риба свіжа	Темнозелений	1	1
8	Риба морожена	Червоний	2	2,3
9	Овочі, фрукти	Зелений	25	22-26,36-55
10	Сухофрукти, горішки	Темносиній	1	20
11	Кондитерські вироби	Червоний	1	19
12	Мед	Жовтий	2	17,18

№ п/п	Найменування	Колір	Кількість	Нумерація
13	Непродовольча група товарів	Сірий	7	29-35
14	Намет адміністрації	Червоний (A)	1	
15	Біотуалет	Синій (WC)	1	
16	Сміттєві баки	Чорний	1	

Умовні позначення:

