


Схема розміщення об'єктів торгівлі на сезонному ярмарку по вул. Сулеймана Стальського (в межах вулиць Райдужної та ...)

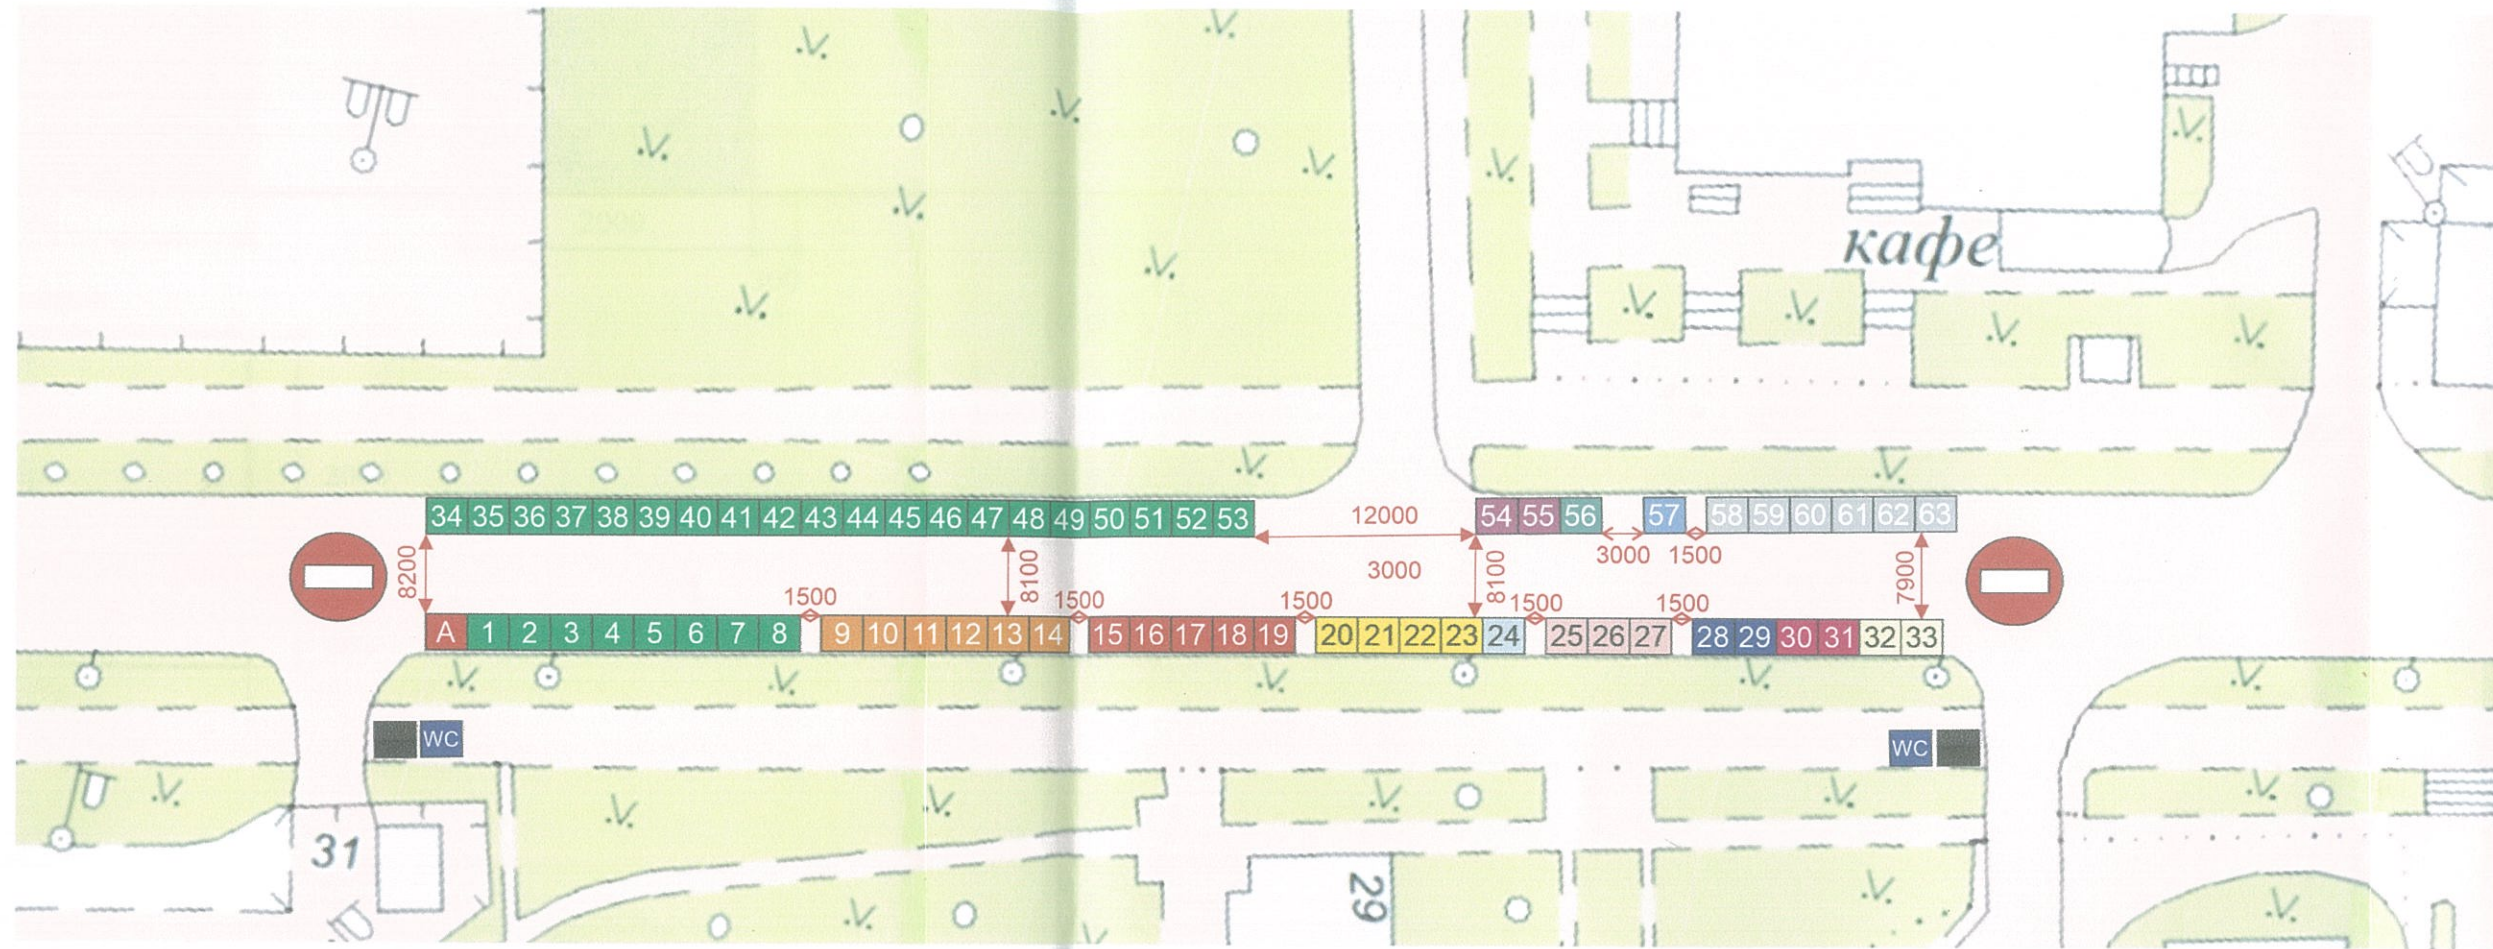


Техніко-економічні показники:  
Торговельних місць - 63 шт.

№ п/п	Найменування	Колір	Кількість	Нумерація
1	М'ясо свіже	Червоний	5	15-19
2	Молоко, молокопродукти	Жовтий	4	20-23
3	Яйця	Синій	1	24
4	Бакалійна група товарів	Оранжевий	6	9-14
5	Хліб, хлібобулочні вироби	Блакитний	1	57
6	М'ясні вироби	Розовий	3	25-27

№ п/п	Найменування	Колір	Кількість	Нумерація
7	Риба свіжа	Темно-зелений	1	56
8	Риба морожена	Пурпурний	2	54,55
9	Овочі, фрукти	Зелений	28	1-8,34-53
10	Сухофрукти, горішки	Темно-синій	2	28,29
11	Кондитерські вироби	Червоний	2	30,31
12	Мед	Жовтий	2	32,33

№ п/п	Найменування
13	Непрс
14	Н
15	
16	

Схе Старосільської) у Дніпровському районі м. Києва

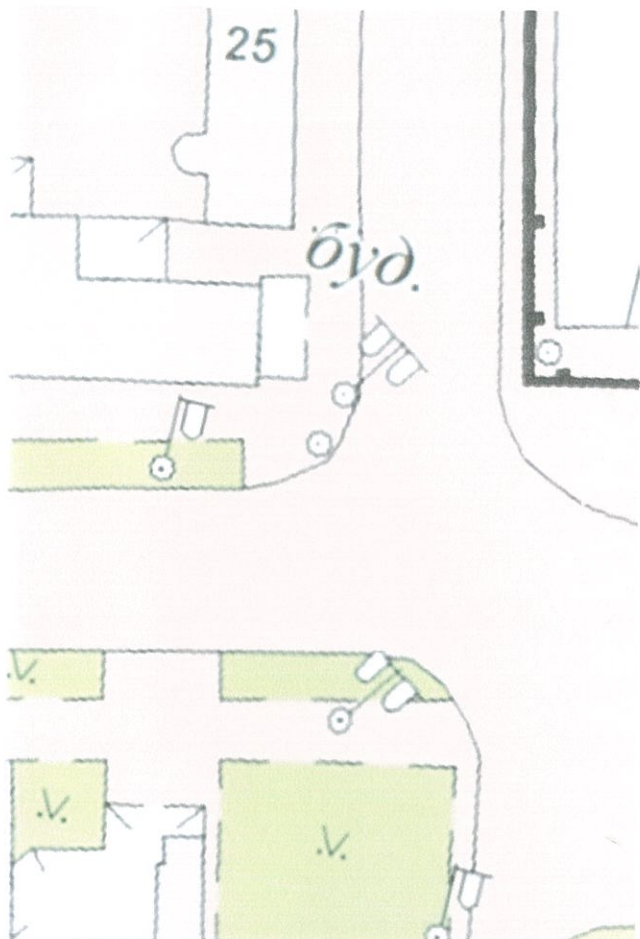

№	Найменування	Колір	Кількість	Нумерація
	довольча група товарів		6	58-63
	апет адміністрації	А	1	
	Біотуалет.	WC	2	
	Сміттеві баки		2	

Умовні позначення:

Ширина проходу	←→
Тупик	

Схема розміщення об'єктів торгівлі

Арк.

4