


Схема розміщення об'єктів торгівлі на сезонному ярмарку по просп. Юрія Гагаріна, 7 (біля кінотеатру)

Техніко-е
Торгове

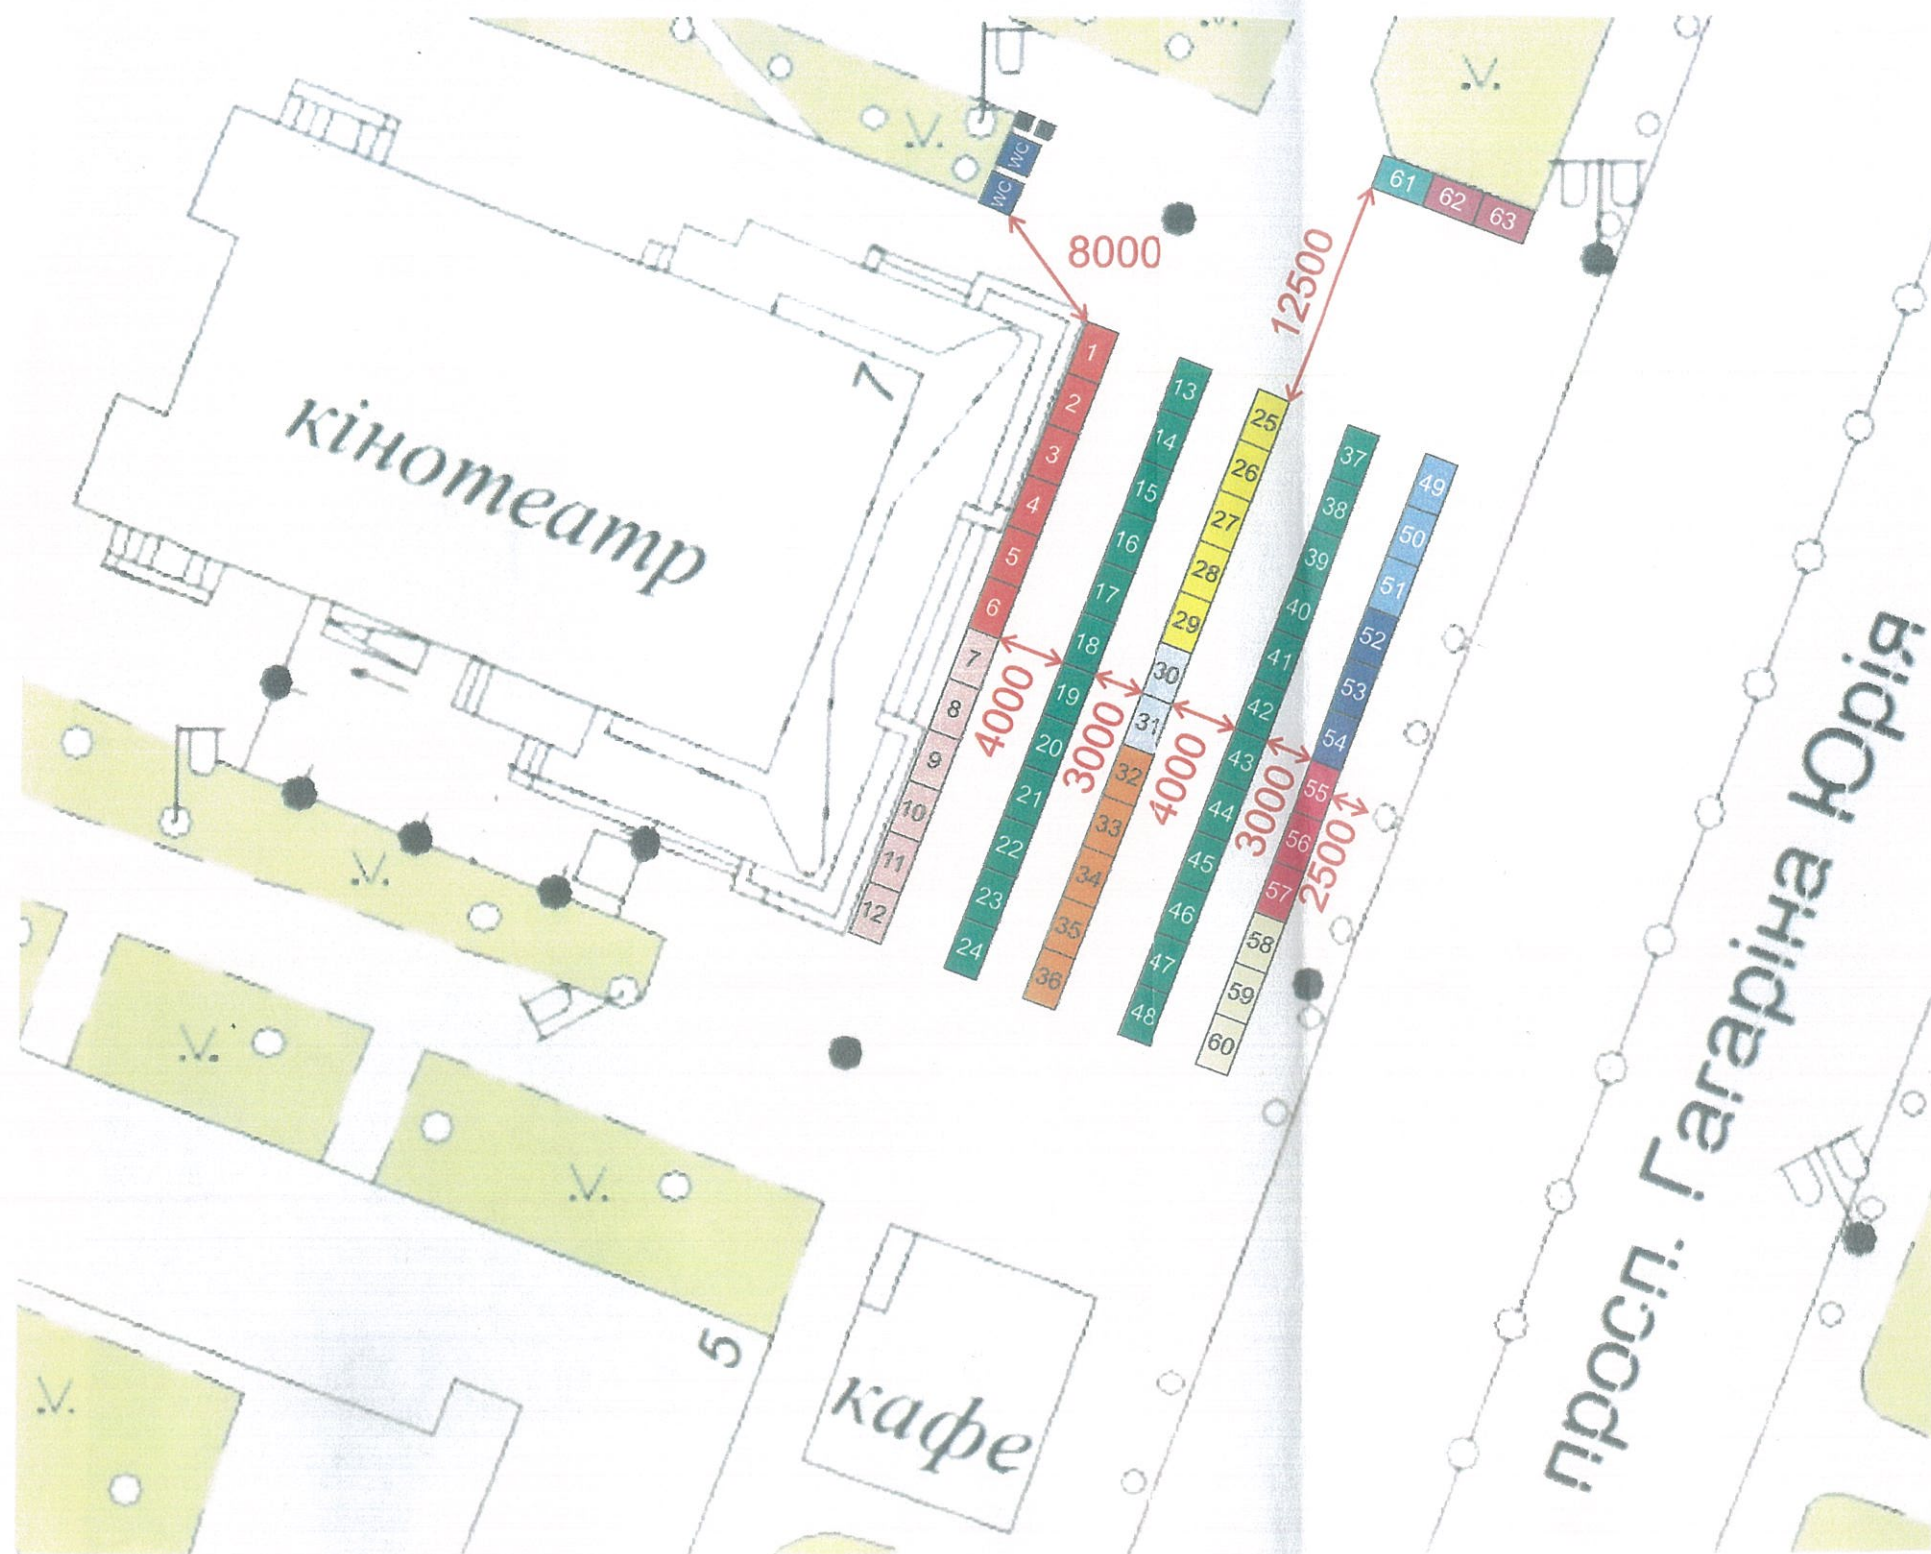

№ п/п	Найменування
1	М'ясо свіже
2	Молоко, молокопродукти
3	Яйця
4	Бакалійна група товарів
5	Хліб, хлібобулочні вироби
6	М'ясні вироби
7	Риба свіжа
8	Риба морожена
9	Овочі, фрукти
10	Сухофрукти, горішки
11	Кондитерські вироби
12	Мед
13	Непродовольча група товарів
14	Намет адміністрації
15	Біотуалет
16	Сміттєві баки

Умовні позначення:

Ширина проходу	
Тупик	

Схема «Дніпро» у Дніпровському районі м. Києва

консмічні показники:
цьних місць - 63 шт.

Колір	Кількість	Нумерація
Червоний	6	1-6
Жовтий	5	25-29
Світло-блакитний	2	30,31
Оранжевий	5	32-36
Блакитний	3	49-51
Розовий	6	7-12
Темно-зелений	1	61
Червоний	2	62,63
Зелений	24	37-48
Синій	3	52-54
Червоний	3	55-57
Жовтий	3	58-60
Світло-сірий		
Червоний	1	
Синій	2	
Чорний	2	

Схема розміщення об'єктів торгівлі

Арк.

4